


REZ A-A'  
M 1:100

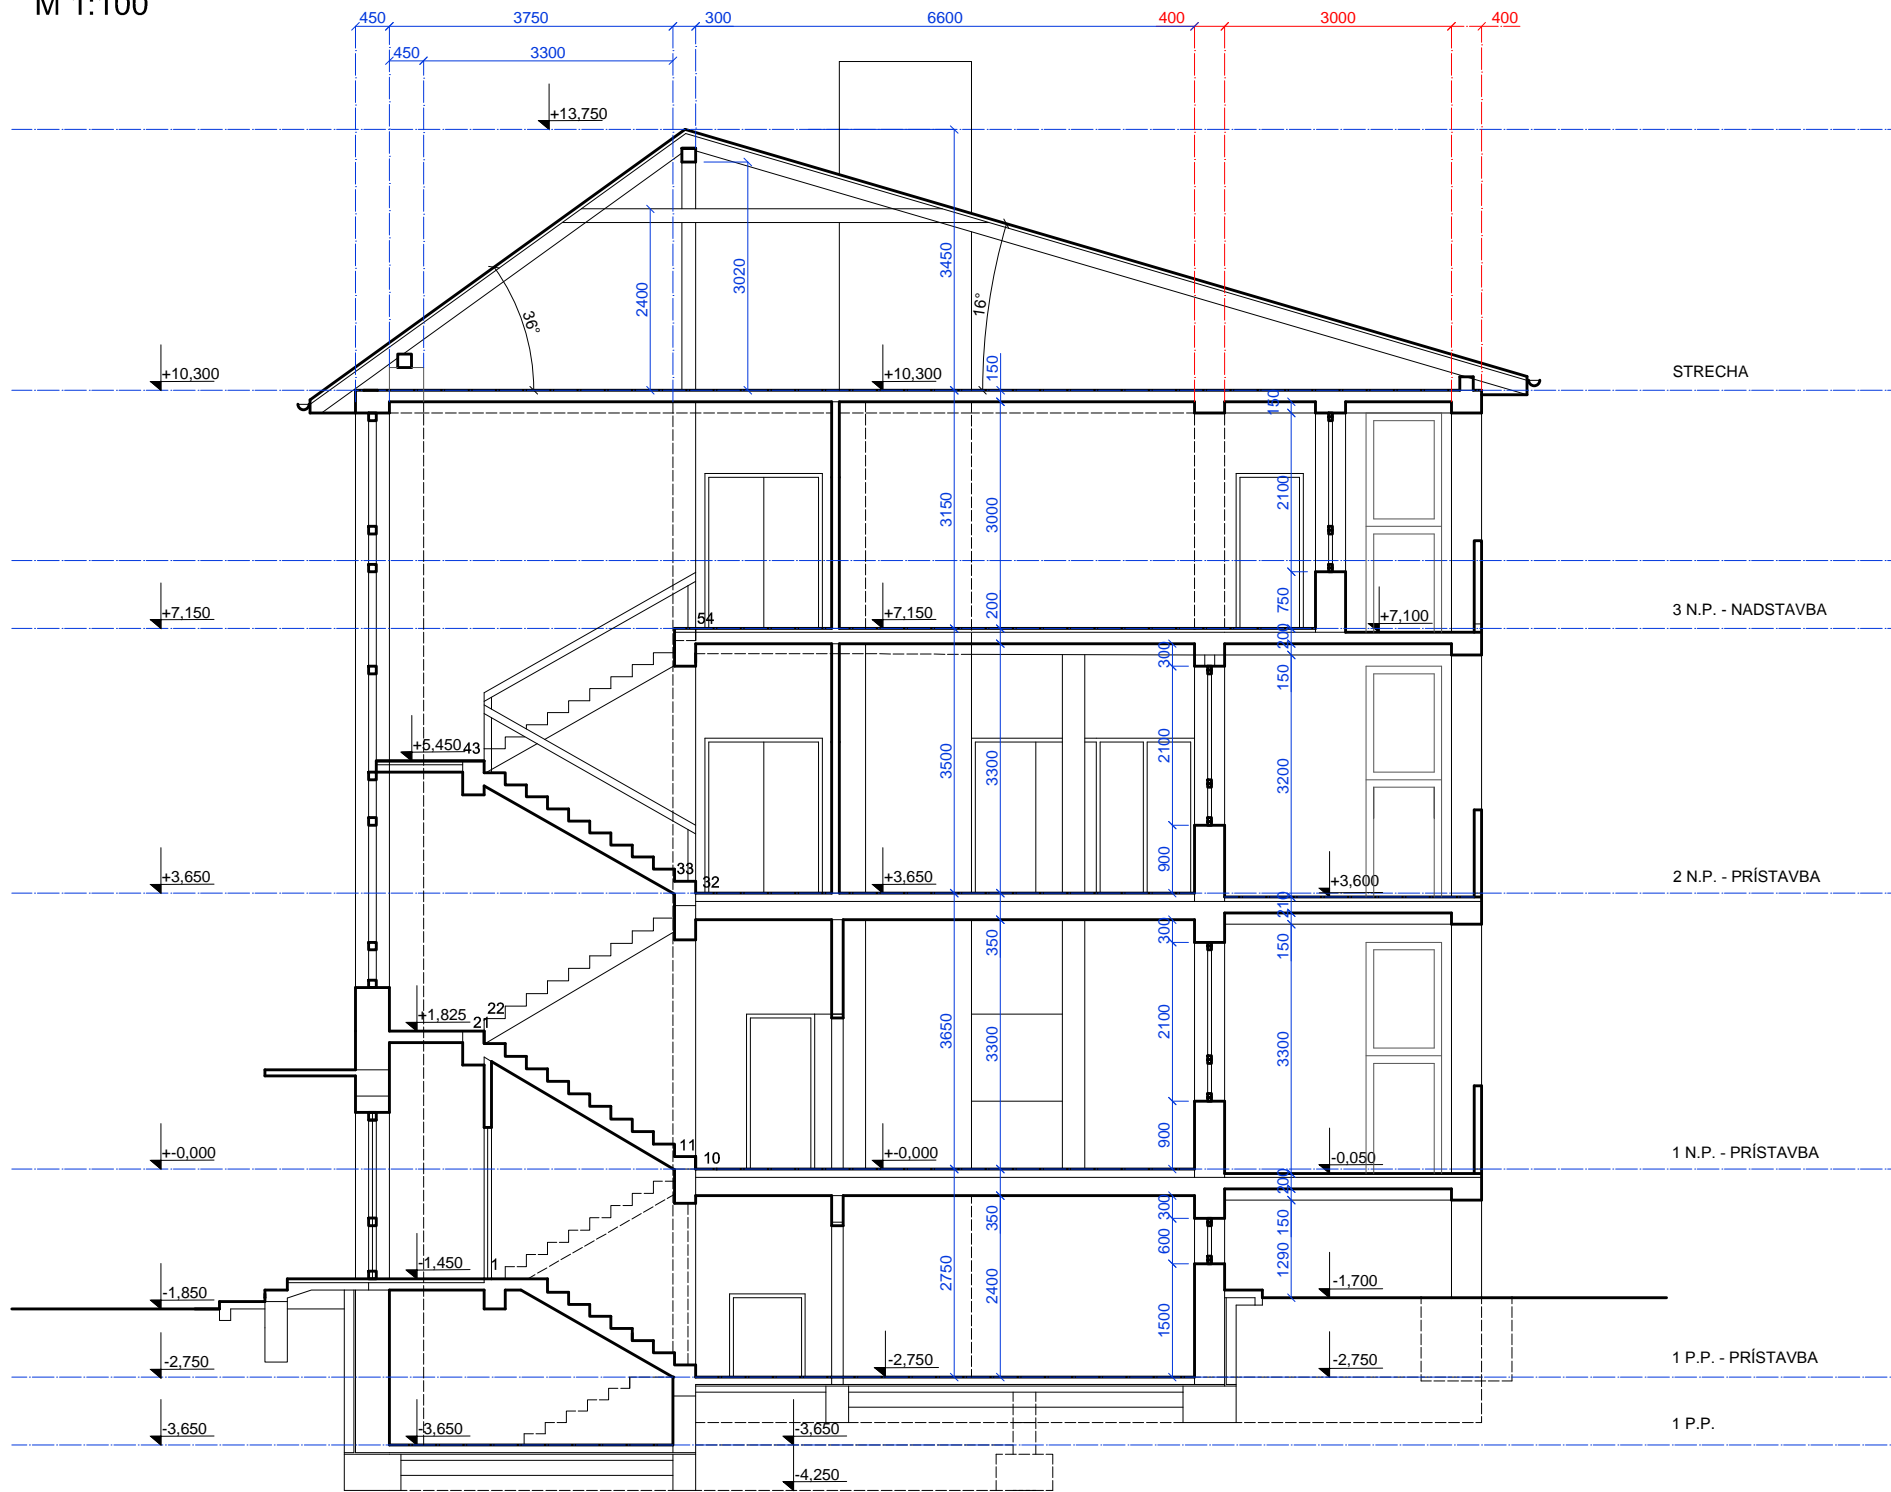

**ALTERNATÍVA B**  
NADSTAVBA III.NP. + PRÍSTAVBA VÝCHOD, ÚPRAVA I.NP

MŠ. V NEDEDZI - DOSTAVBA

**B**

ARCHITEKTÚRA  
 URBANIZMUS  
 INTERIÉRY  
 DESIGN  
 REALIZÁCIA  
 OBCHOD  
 SLUŽBY  
 PORADENSTVO  
 OBSTARÁVANIE

**ATELER-7** S.R.O.

Ing.arch. C. KRÚŽEL mobil : 0903 501 446  
 Ing.arch. C. KRÚŽEL ml. 0903 586 446  
 Ing.arch. I. KRÚŽEL 0903 701 446  
 adresa : KEMPELOVÁ 10 , 010 15 ŽILINA , SK.  
 e-mail : arch.kruzeli@gmail.com, scaleo@chello.sk

**ATELER**