


PODORYS SUTERÉNU - PRÍSTAVBA
M 1:100

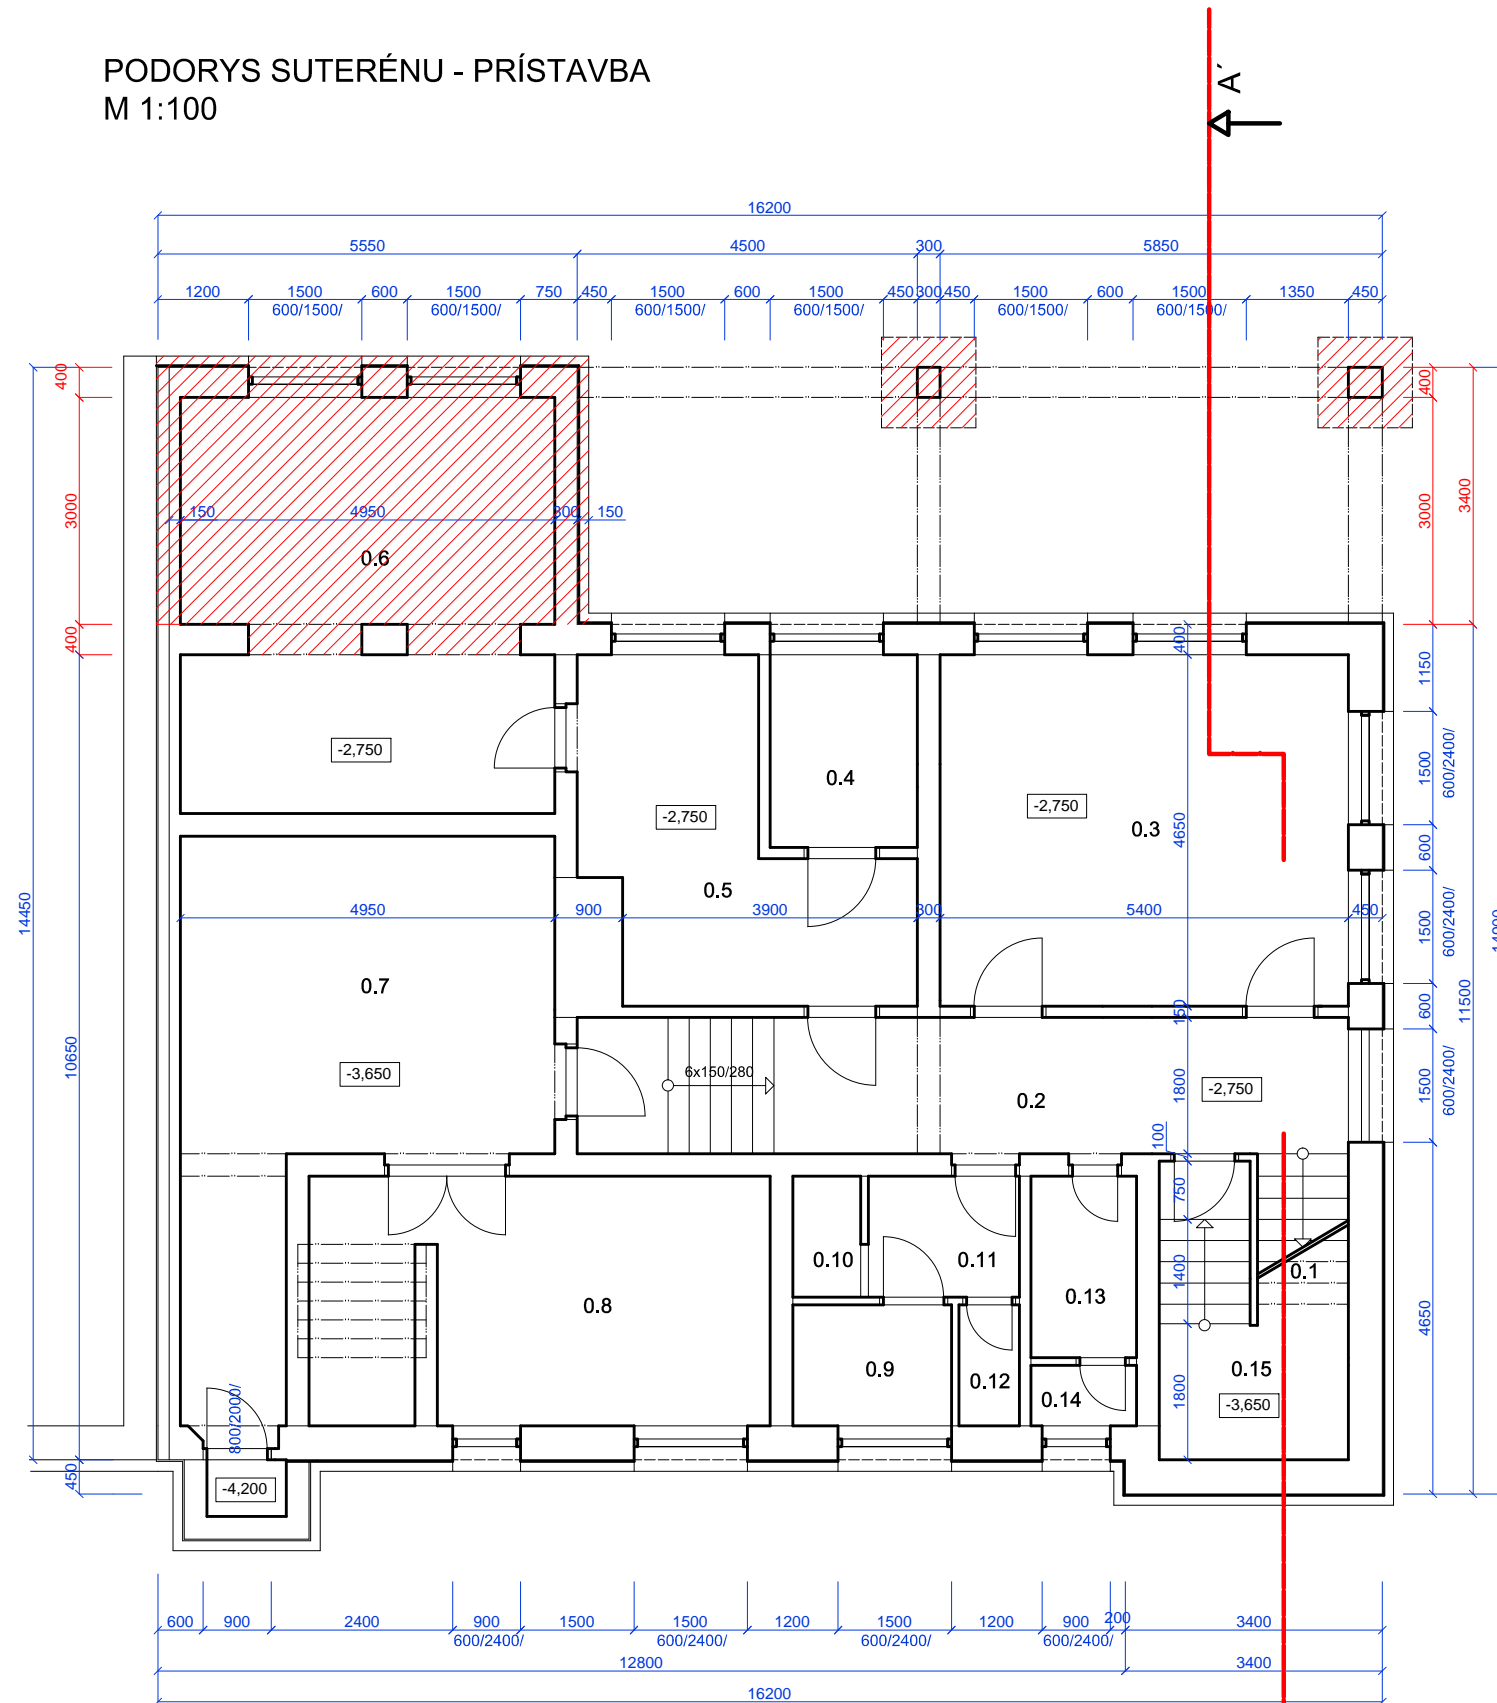

LEGENDA MIESTNOSTÍ :

0.1	SCHODISKO	5,33 m ²	KER.DL.
0.2	SPOJOVACIA CHODBA	18,36 m ²	KER.DL.
0.3	ŠATŇA	25,11 m ²	KER.DL.
0.4	DOMOVÁ VODÁREŇ	4,97 m ²	CEM.POTER
0.5	PRÁČOVŇA	14,24 m ²	CEM.POTER
0.6	SKLAD	26,45 m ²	CEM.POTER
0.7	KOTOLŇA	25,41 m ²	CEM.POTER
0.8	UHOLŇA	21,12 m ²	CEM.POTER
0.9	ŠATŇA KURIČA	3,36 m ²	PVC
0.10	SPRCHA KURIČA	1,44 m ²	KER.DL.
0.11	PREDSIEŇ KURIČA	3,20 m ²	KER.DL.
0.12	WC KURIČA	1,28 m ²	KER.DL.
0.13	ŠATŇA, UMYV. UPRAŤ.	3,36 m ²	KER.DL.
0.14	WC UPRAŤOVAČKA	1,12 m ²	KER.DL.
0.15	SKLAD ZELENINY	7,47 m ²	CEM.POTER



ALTERNATÍVA **B**

NADSTAVBA III.NP. + PRÍSTAVBA VÝCHOD, ÚPRAVA I.NP

MŠ. V NEDEDZI - DOSTAVBA

B

ARCHITEKTÚRA
 URBANIZMUS
 INTERIÉRY
 DESIGN
 REALIZÁCIA
 OBCHOD
 SLUŽBY
 PORADENSTVO
 OBSTARÁVANIE

ATELER-7 S.R.O.

Ing.arch. C. KRÚŽEL mobil : 0903 501 446
 Ing.arch. C. KRÚŽEL ml. 0903 586 446
 Ing.arch. I. KRÚŽEL 0903 701 446
 adresa : KEMPELENOVÁ 10, 010 15 ŽILINA, SK.
 e-mail : arch.kruzels@gmail.com, scaieo@chello.sk

ATELER

