


II. NP - I. POSCHODIE

NAVRHOVANÝ STAV

ALTERNATÍVA 1,5,6

LEGENDA KONŠTRUKCIÍ

- B. FARBA - OSTÁVAJÚCE PRIESTORY A KON.
- Č. FARBA - NOVÉ PRIESTORY A KONŠTRUKCIE

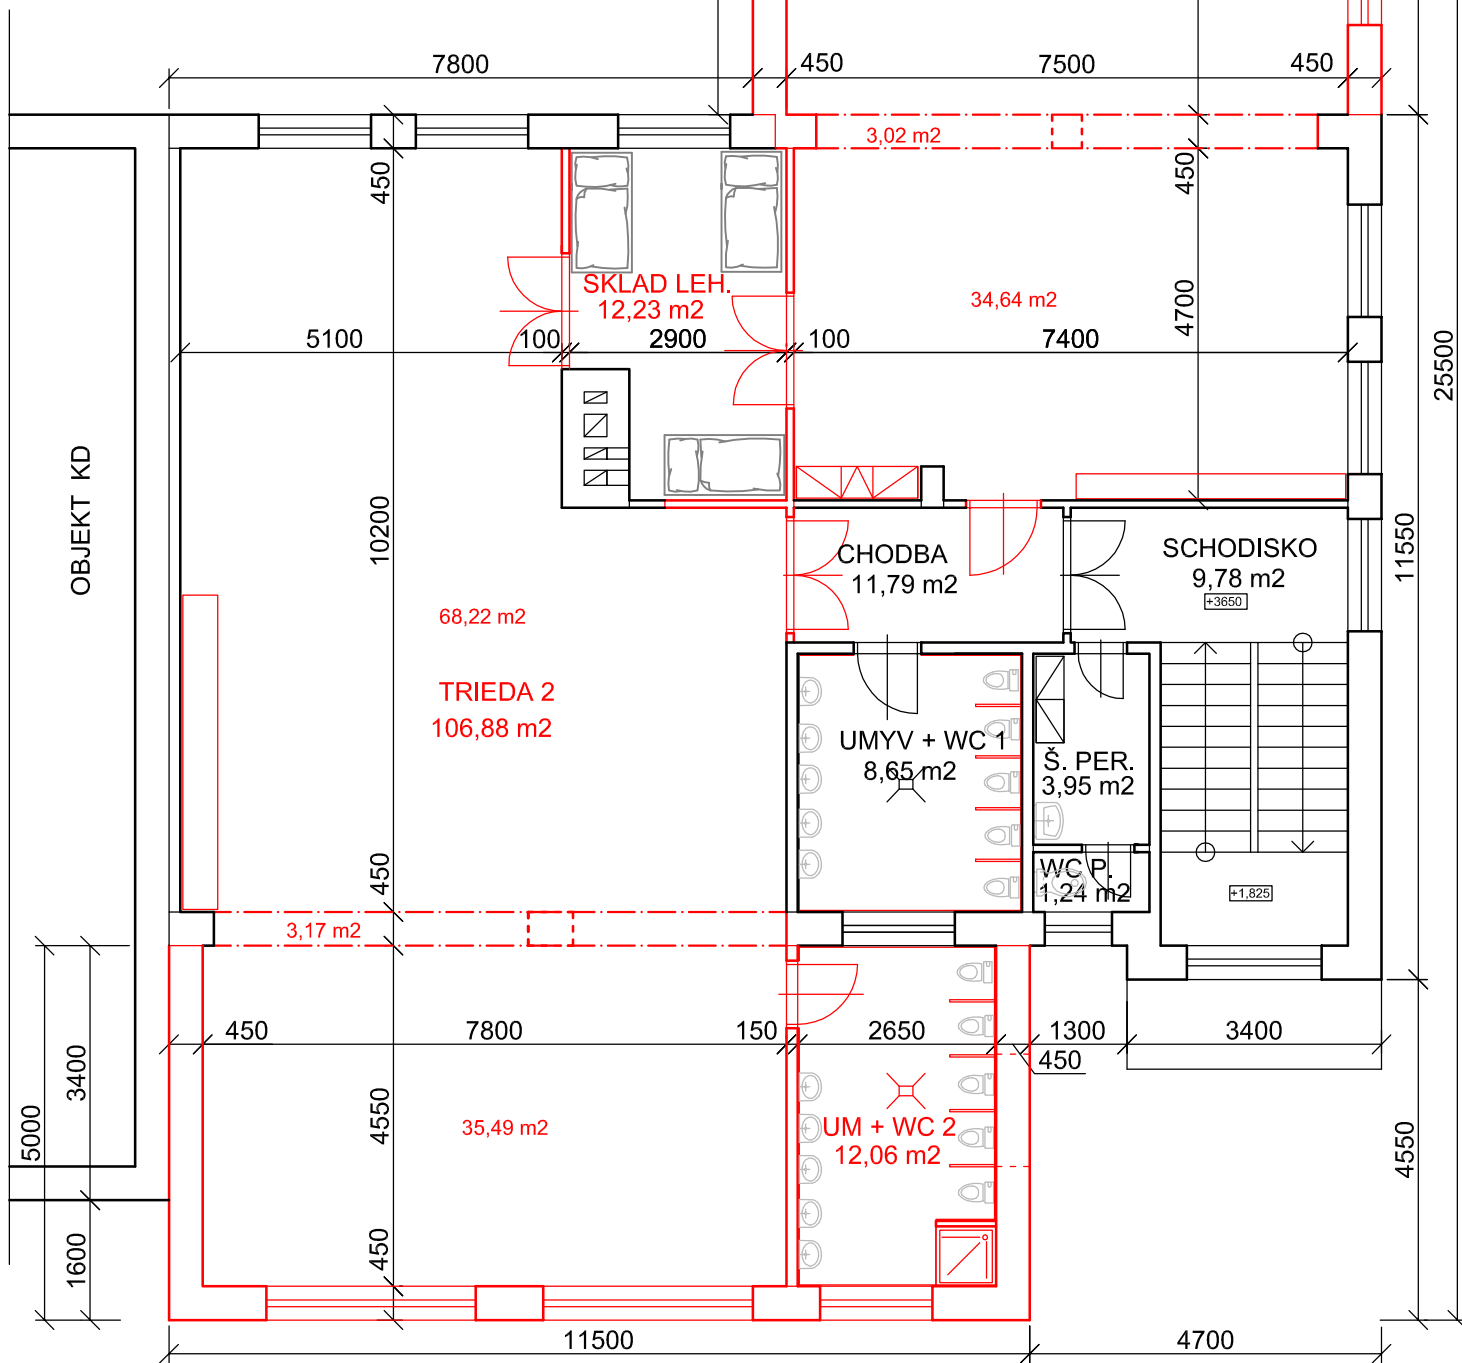

VYPRACOVAL: PEM PROJEKT ING. PETER MRVEČKA	MIESTO STAVBY KU NEDEDZA	KLAS. STAVBY FORMÁT	1 2 6 3 1 x A4
INVESTOR OBEC NEDEDZA	PARCELA KN 1:2:3	DÁTUM STUPEŇ PD	MAREC 2015 ŠTÚDIA
PROJEKT/ OBJEKT ZVÝŠENIE KAPACITY MŠ V NEDEDZI	MIERKA 1 : 100	Č. VÝKRESU A 30	

