


POHĽAD JUŽNÝ

NAVRHOVANÝ STAV

ALTERNATÍVA 5,6 - A

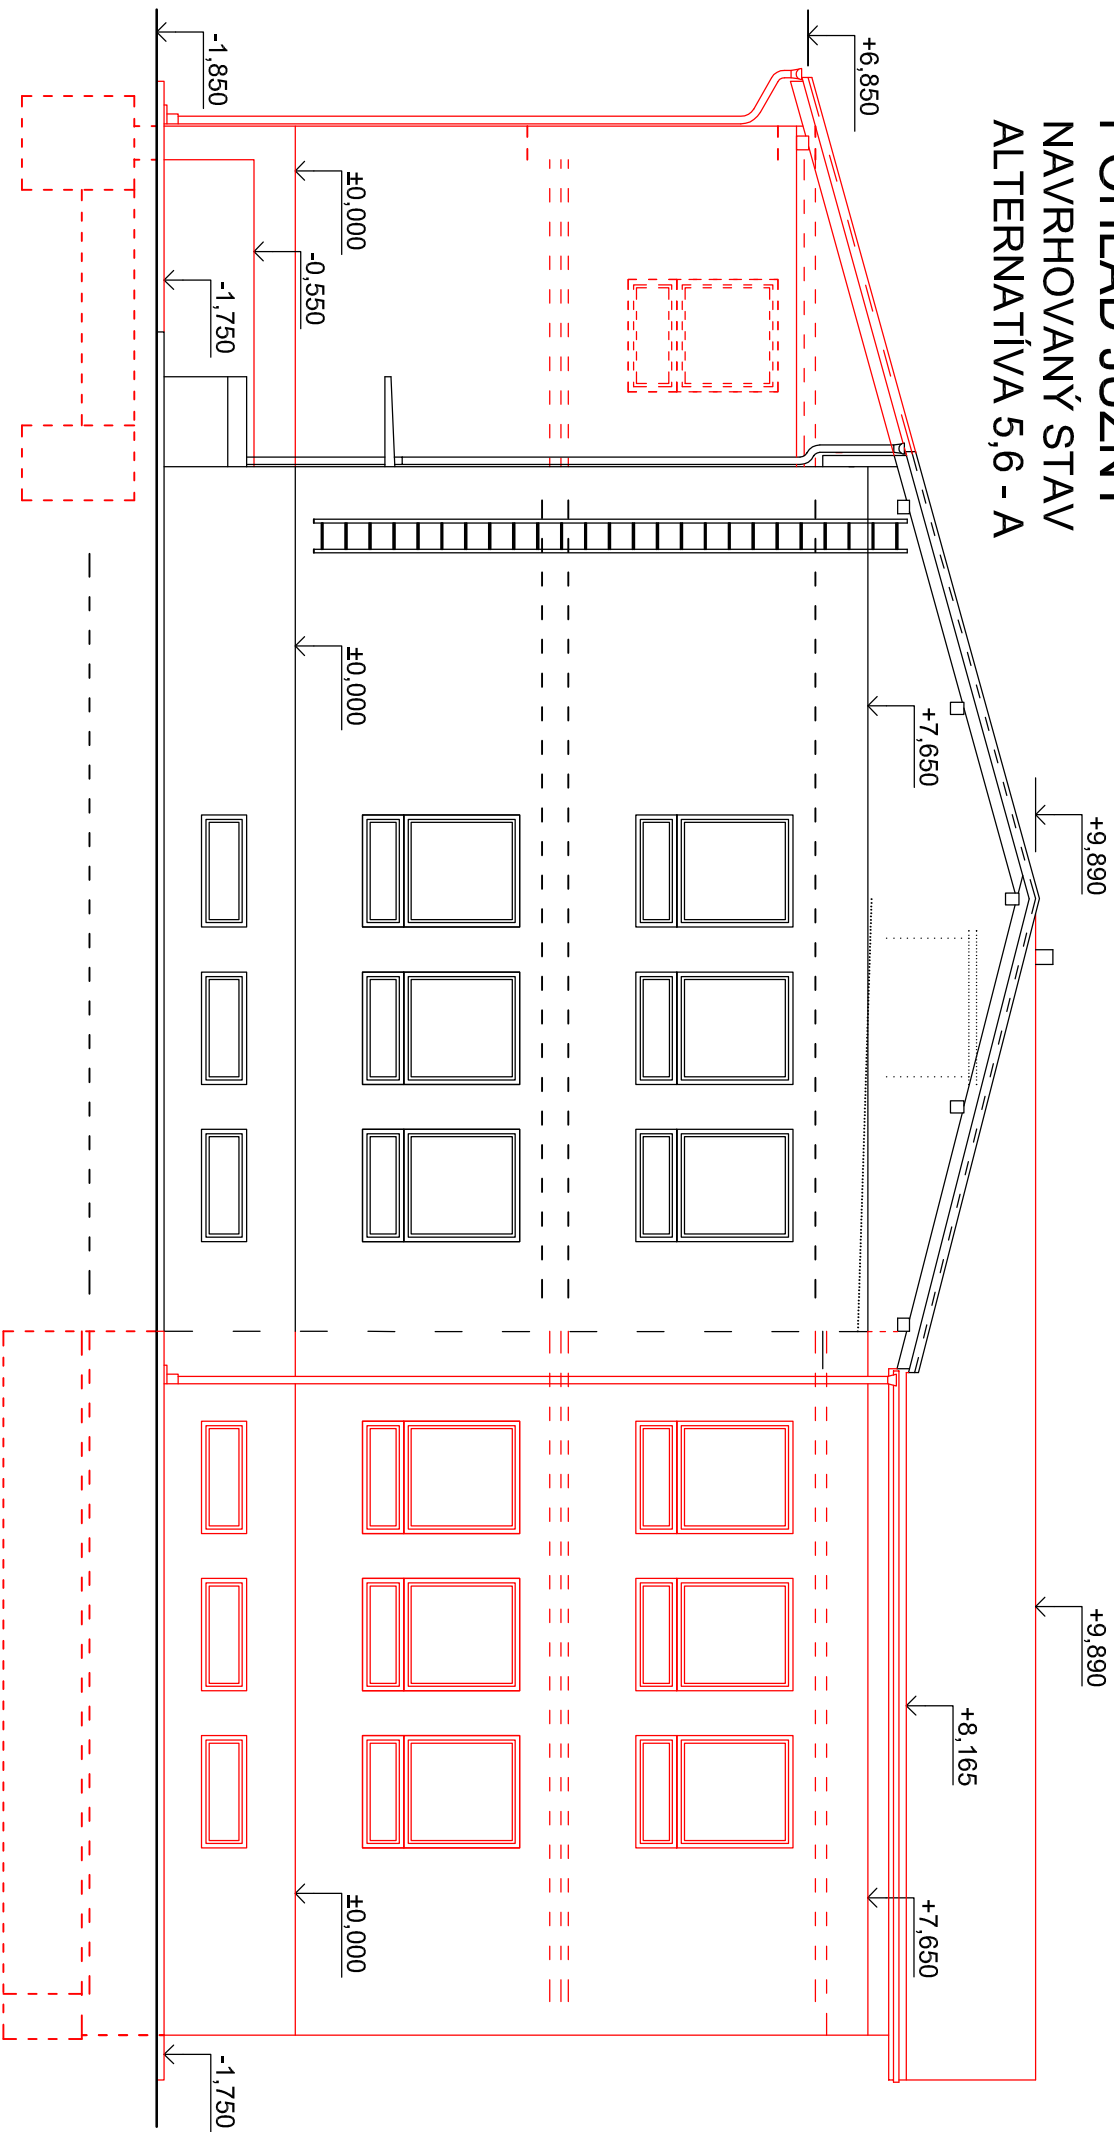

LEGENDA KONŠTRUKCIÍ

- BIELA FARBA - OSTÁVAJÚCE PRIESTORY A KONŠTRUKCIE
- ČERVENÁ FARBA - NOVÉ PRIESTORY A KONŠTRUKCIE

VYPRACOVAL: PEM PROJEKT		MIESTO STAVBY	KLAS. STAVBY	1 2 6 3
ING. PETER MRVEČKA		KU NEDEDA	FORMÁT	1 x A4
INVESTOR	OBEC NEDEDA	PARCEĽA	DATAUM	MAREC 2015
PROJEKT/	ZVYŠENIE KAPACITY MŠ V NEDEDEZI	KN 1:2:3	STUPEN PD	ŠTUDIA
OBJEKT		MIERKA		Č. VYKRESU
		1 : 100		A 33