


POHĽAD SEVERNÝ

NAVRHOVANÝ STAV

ALTERNATÍVA 5,6 - A

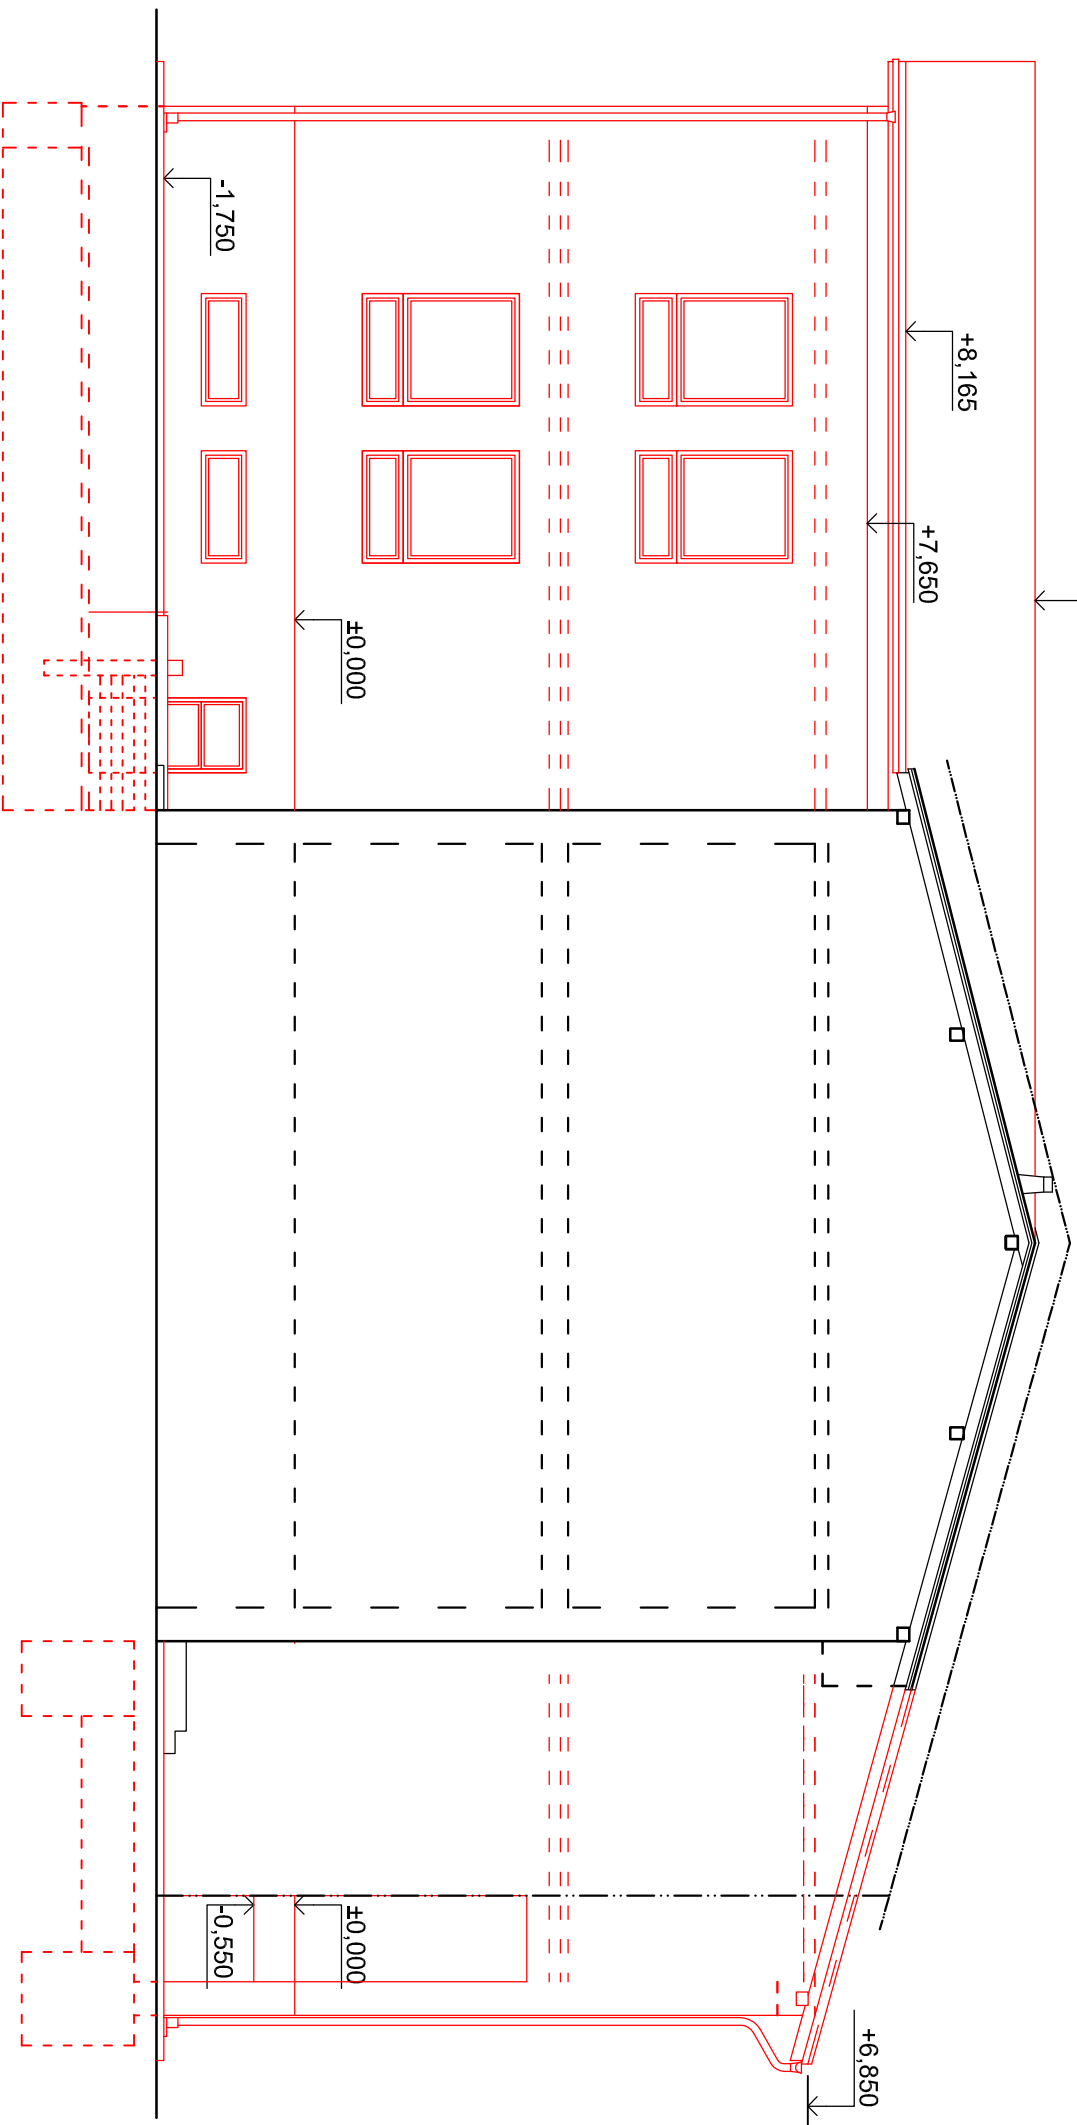

LEGENDA KONŠTRUKCIÍ

- BIELA FARBA - OSTÁVAJUCE PRIESTORY A KONŠTRUKCIE
- ČERVENÁ FARBA - NOVÉ PRIESTORY A KONŠTRUKCIE

VYPRACOVAL: PBM PROJEKT	MIESTO STAVBY	KLAS. STAVBY	1 2 6 3
ING. PETER MRVEČKA	KU NEDEDA	FORMÁT	1 x A4
INVESTOR	PARCEĽA	DATAUM	MAREC 2015
OBEC NEDEDA	KN 1:2:3	STUPEŇ PD	ŠTÚDIA
PROJEKT/ OBJEKT	ZVÝŠENIE KAPACITY MŠ V NEDEDEZI	MIERKA	1 : 100
			A 34