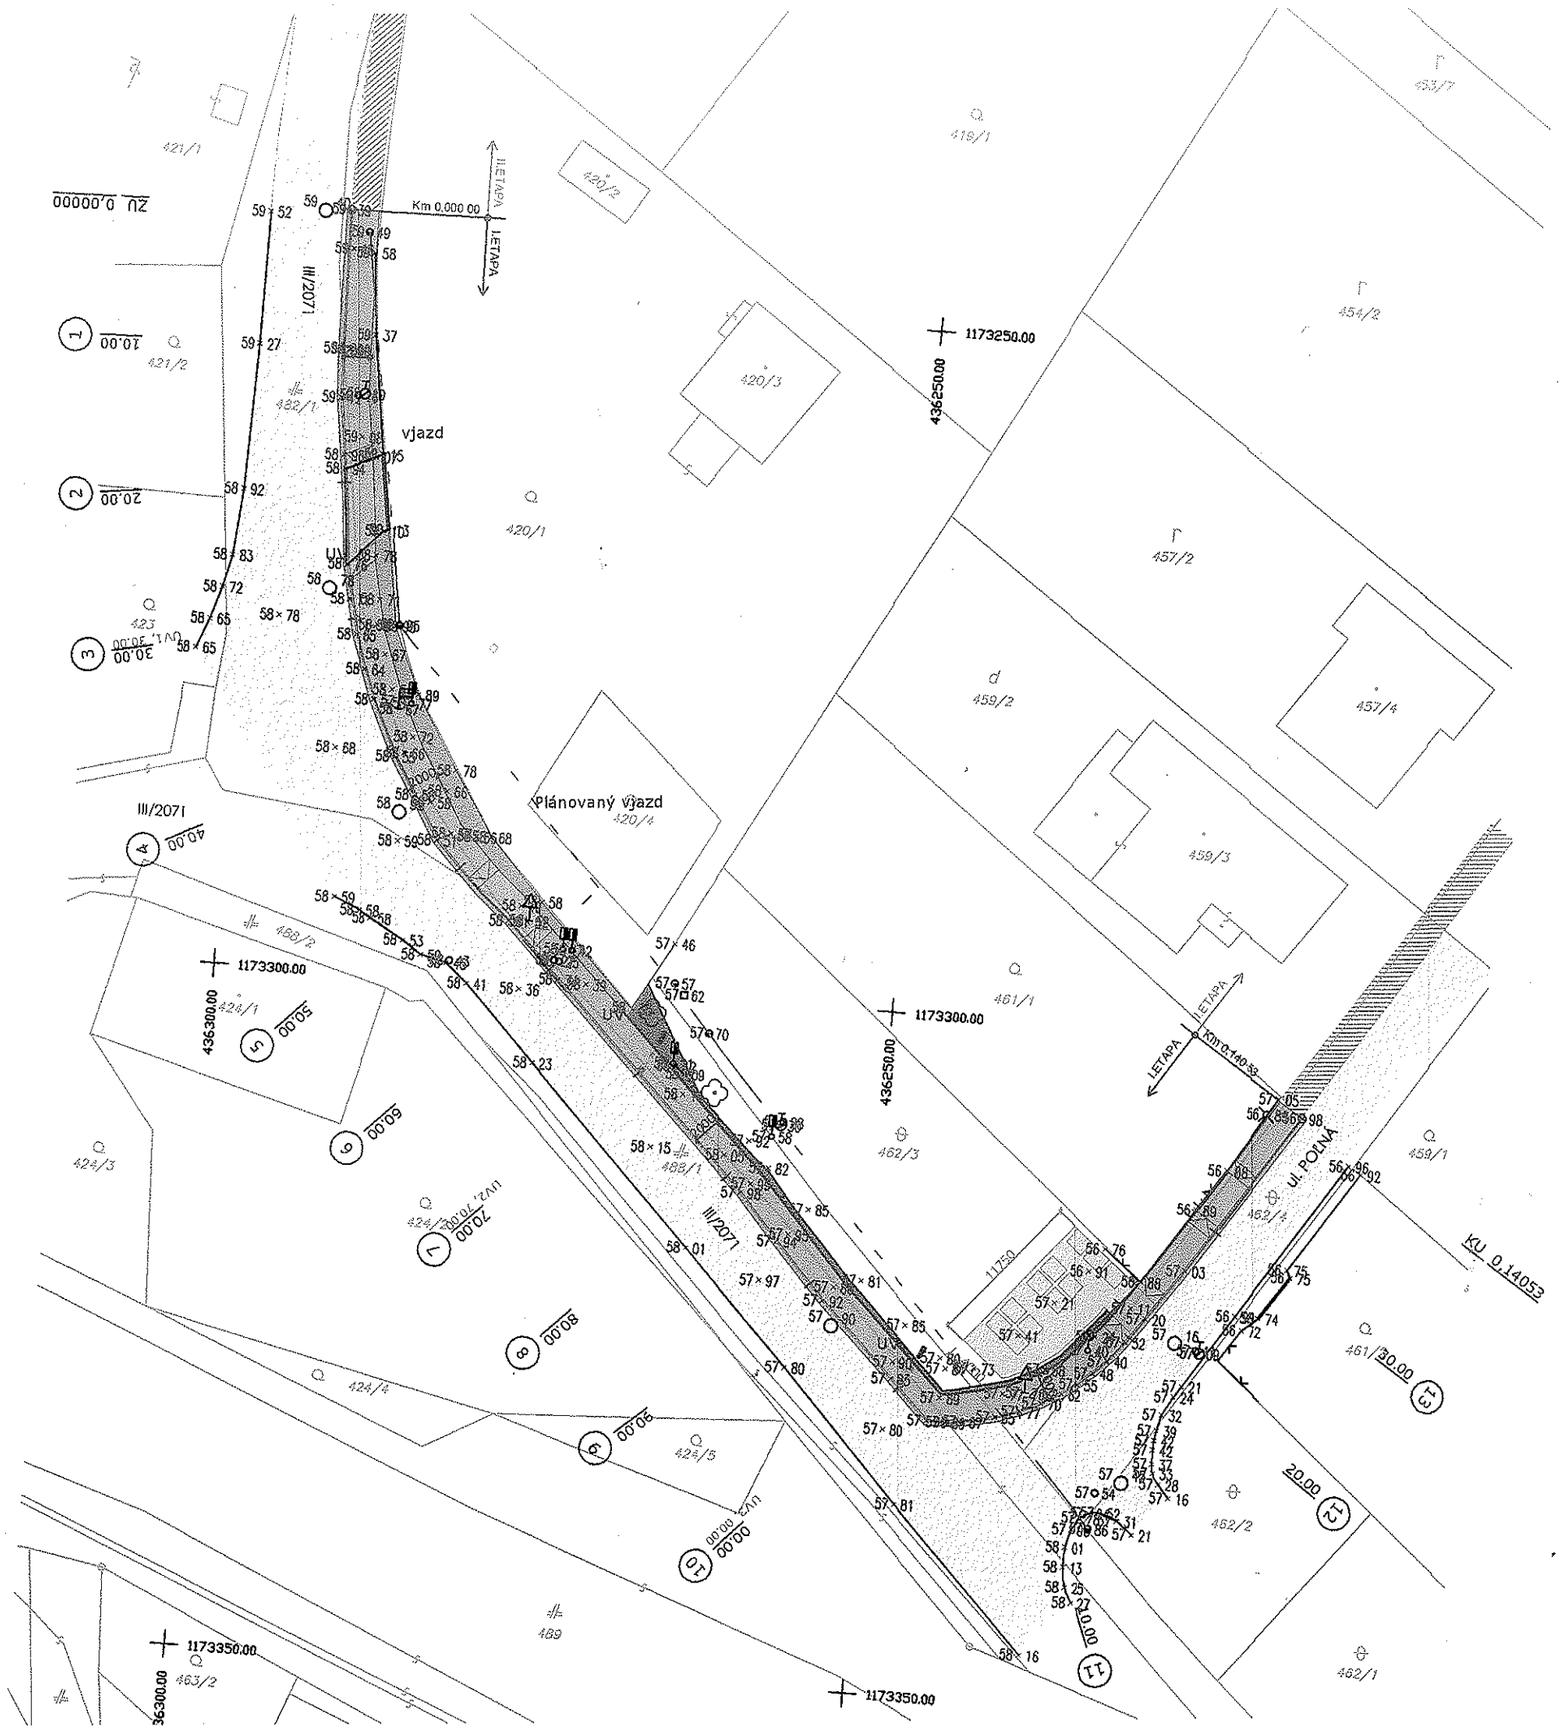

LEGENDA

- JESTVUJÚCA KOMUNIKÁCIA
- NAVRHOVANÝ CHODNÍK - BETÓNOVÁ DLAŽBA - I. ETAPA
- SVAHOVANIE NÁSPYU
- ÚPRAVA V MIESTE VJAZDU - BEZBARIÉROVÁ
- PLOCHA PRE KONTAJNERY
- JESTVUJÚCI VJAZD
- BETÓNOVÝ OBRUBNÍK CESTNÝ SO SKOSENÍM 12/4

POZNÁMKA:

PRED ZAHÁJENÍM STAVEBNÝCH PRÁC JE NUTNÉ PRESNE VYTÝČIŤ VŠETKY JESTVUJÚCE INŽINIERSKE SIETE ZA PRÍTOMNOSTI SPRÁVCOV JEDNOTLIVÝCH SIETÍ TAK, ABY NEDOŠLO K ICH POŠKODENIU!!! VŠETKY JESTVUJÚCE A NAVRHOVANÉ INŽ. SIETE POD SPEV. PLOCHAMI MUSIA BYŤ V CHRÁNIČKÁCH. OCHRANU INŽINIERSKÝCH SIETÍ JE POTREBNÉ REALIZOVAŤ PODĽA POŽIADAVIEK SPRÁVCOV SIETÍ!

Ing. Michal LÖFFLER
autorizovaný stavebný inžinier
Kontrolný podpis
Č.SAOSV
4944 * 2

PEČIATKA

ZODPOVEDNÝ PROJEKTANT:	ING. MICHAL LÖFFLER
VYPRACOVAL:	ING. MICHAL LÖFFLER
AUTOR PROJEKTU:	
KONTROLOVAL/KOORDINÁTOR:	

ING. MICHAL LÖFFLER
autorizovaný stavebný inžinier
dopravné stavby
Staničná 257/5, 013 11 Lietavská Lúčka
tel.: 0901 705 252, mail: lofflermiso@gmail.com

INVESTOR:	OBEC NEDEDZA, HLAVNÁ 1/1, 013 02 NEDEDZA	STUPEŇ	DSP
MIESTO STAVBY:	k.ú. NEDEDZA	PROFESIA	DOPRAVNÉ STAVBY
STAVBA:	CHODNÍK V SÚBEHU S CESTOU III/2071 A ULICOU POLNÁ - I.ETAPA	REVÍZIA	00
		DÁTUM	01/2018
		FORMÁT	2 / A4
VÝKRES:	SITUÁCIA	MIERKA	1:450

DS

Č.VÝKRESU 1.