


LEGENDA

- plot drôtený
- plot drôtený podmurôvka
- existujúca šachta
- podrobný výškový bod
- zameraný geodeťom
- 359,55
- 19
- NAVRHOVANÝ RODINNÝ DOM
- SUSEDNÉ JESTVUJÚCE OBJEKTY
- PLOCHY ZELENÉ NA TERÉNE
- SPEVNEŇ PLOCHY A KOMUNIKÁCIE NA POZEMKU
- PLOCHY TERÁŠ
- POZEMOK VO VLASTNÍCTVE INVESTORA
- PODKLAD Z KATASTRÁLNEJ MAPY KN-C
- HRANICA RIEŠENÉHO ÚZEMIA
- EXISTUJÚCE VEREJNÉ SIETE :
- VEREJNÝ VODOVOD PVC DN 110mm
- VEREJNÝ PLYNOVOD STL DN50
- VEREJNÁ KANALIZÁCIA PVC DN 300mm
- VEREJNÁ EL. SIET'
- NAVRHOVANÉ PŘIPOJKY :
- VODOVODNÁ PŘIPOJKA
- PLYNOVÁ PŘIPOJKA
- KANALIZAČNÁ PŘIPOJKA
- EL. PŘIPOJKA NN - ZE MOU
- DAŽDOVÁ KANALIZÁCIA DO VSAKU
- PLOCHA PARCELY - 461 m²
- ZASTAVANÁ PLOCHA - 111,76 m²
- PLOCHA ZELENÉ - 284,96 m²
- SPEVNEŇ PLOCHY A TERASY - 64,28 m²
- INDEX ZELENÉ - 0,61 m²

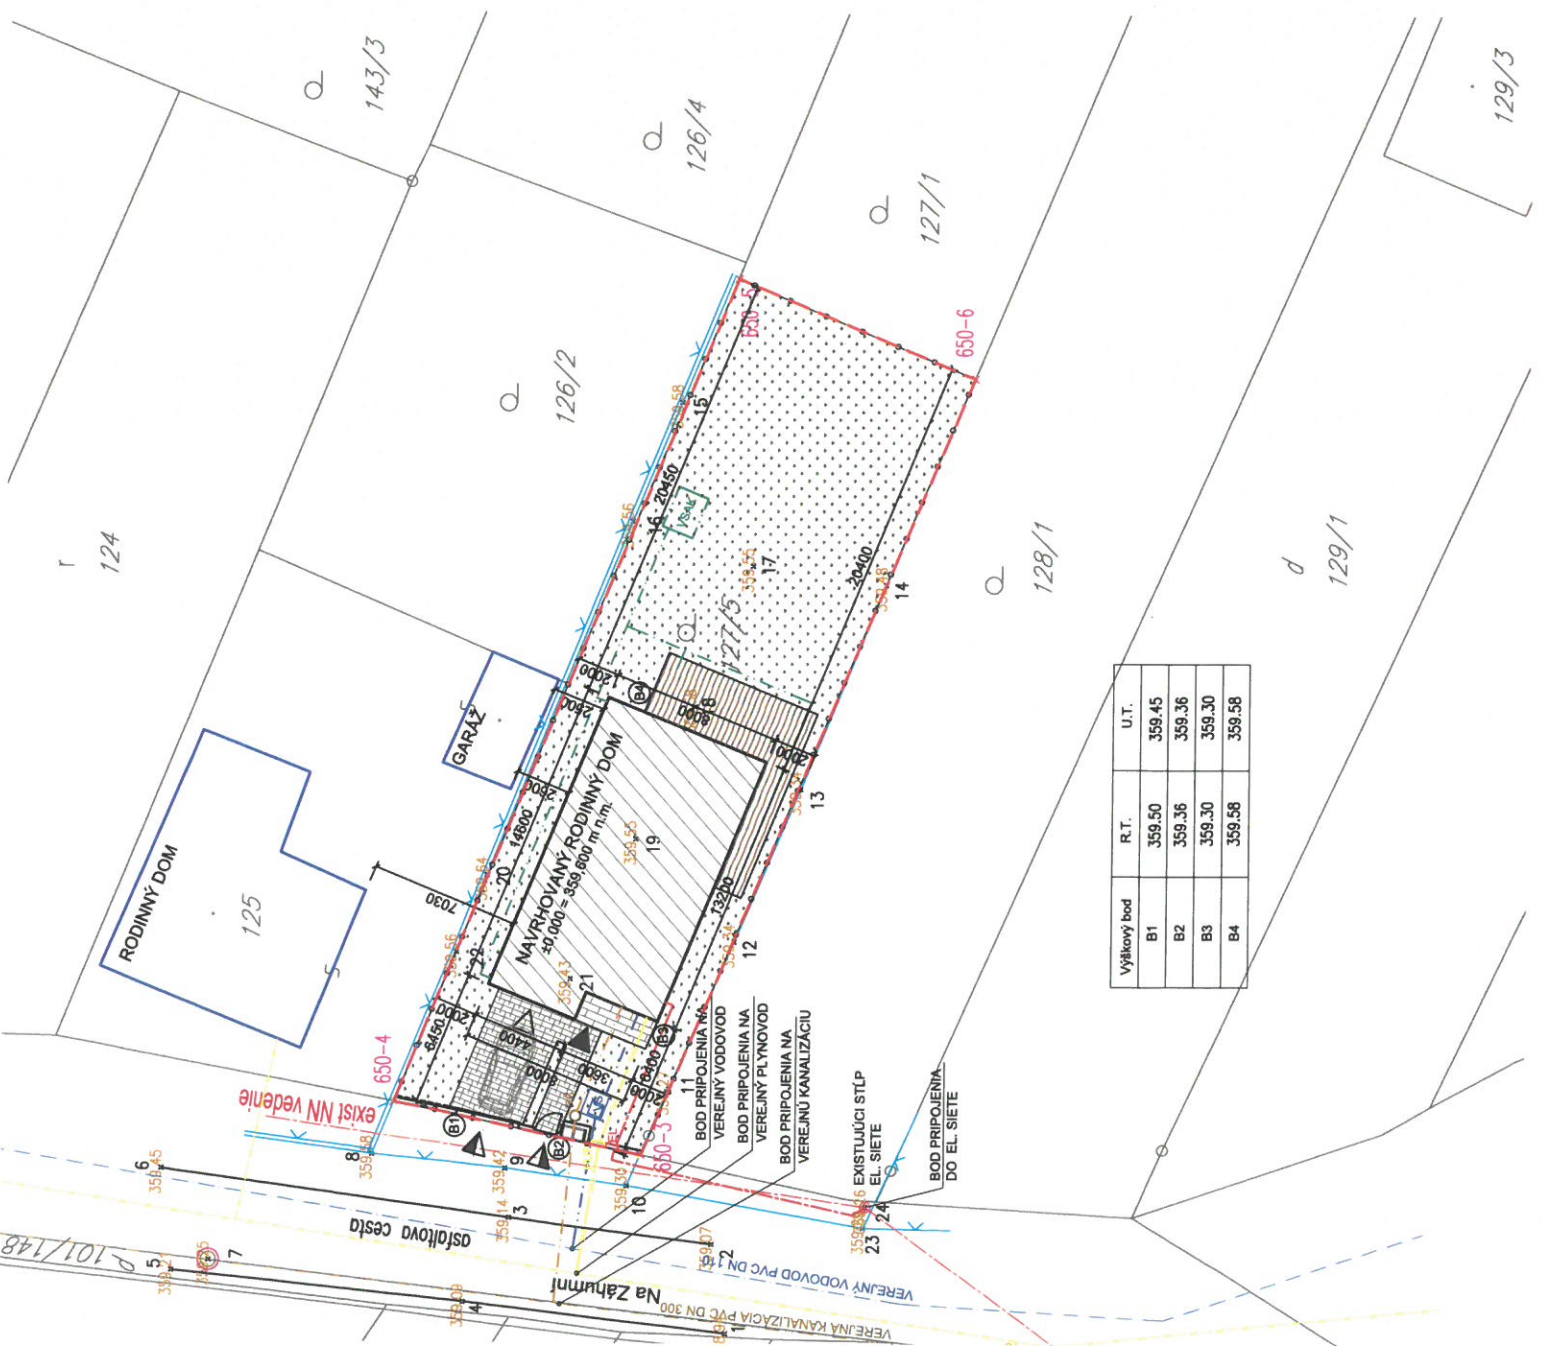

Výškový bod	R.T.	U.T.
B1	359.50	359.45
B2	359.36	359.36
B3	359.30	359.30
B4	359.58	359.58

±0,000 = 359,600 m n.m. - úroveň podlahy 1.NP navrhovaného objektu
 Výškový systém: BpV
PROJEKTOVÁ DOKUMENTÁCIA PRE VYDANIE ÚZEMNÉHO ROZHODNUTIA

Staroba	NOVOSTAVBA RODINNÉHO DOMU	
Zodpovedný projektant	Ing. arch. Klaudia Chodeliková	
Autor	Ing. Jakub Noga, Ing. arch. Klaudia Chodeliková	
Vypracoval	Ing. Jakub Noga	
Investor	Jana Košťáliková, Parcele 324/7, Gbeľany	
Objekt	RODINNÝ DOM	
Obsah:	SITUÁCIA	
Profesia	ARCHITEKTÚRA	
Stupeň	ÚR	
Miesto stavby	Nededza	
Parcelné číslo	127/5	
Dátum	12-2021	Číslo výkresu
Mierka	1:250	01