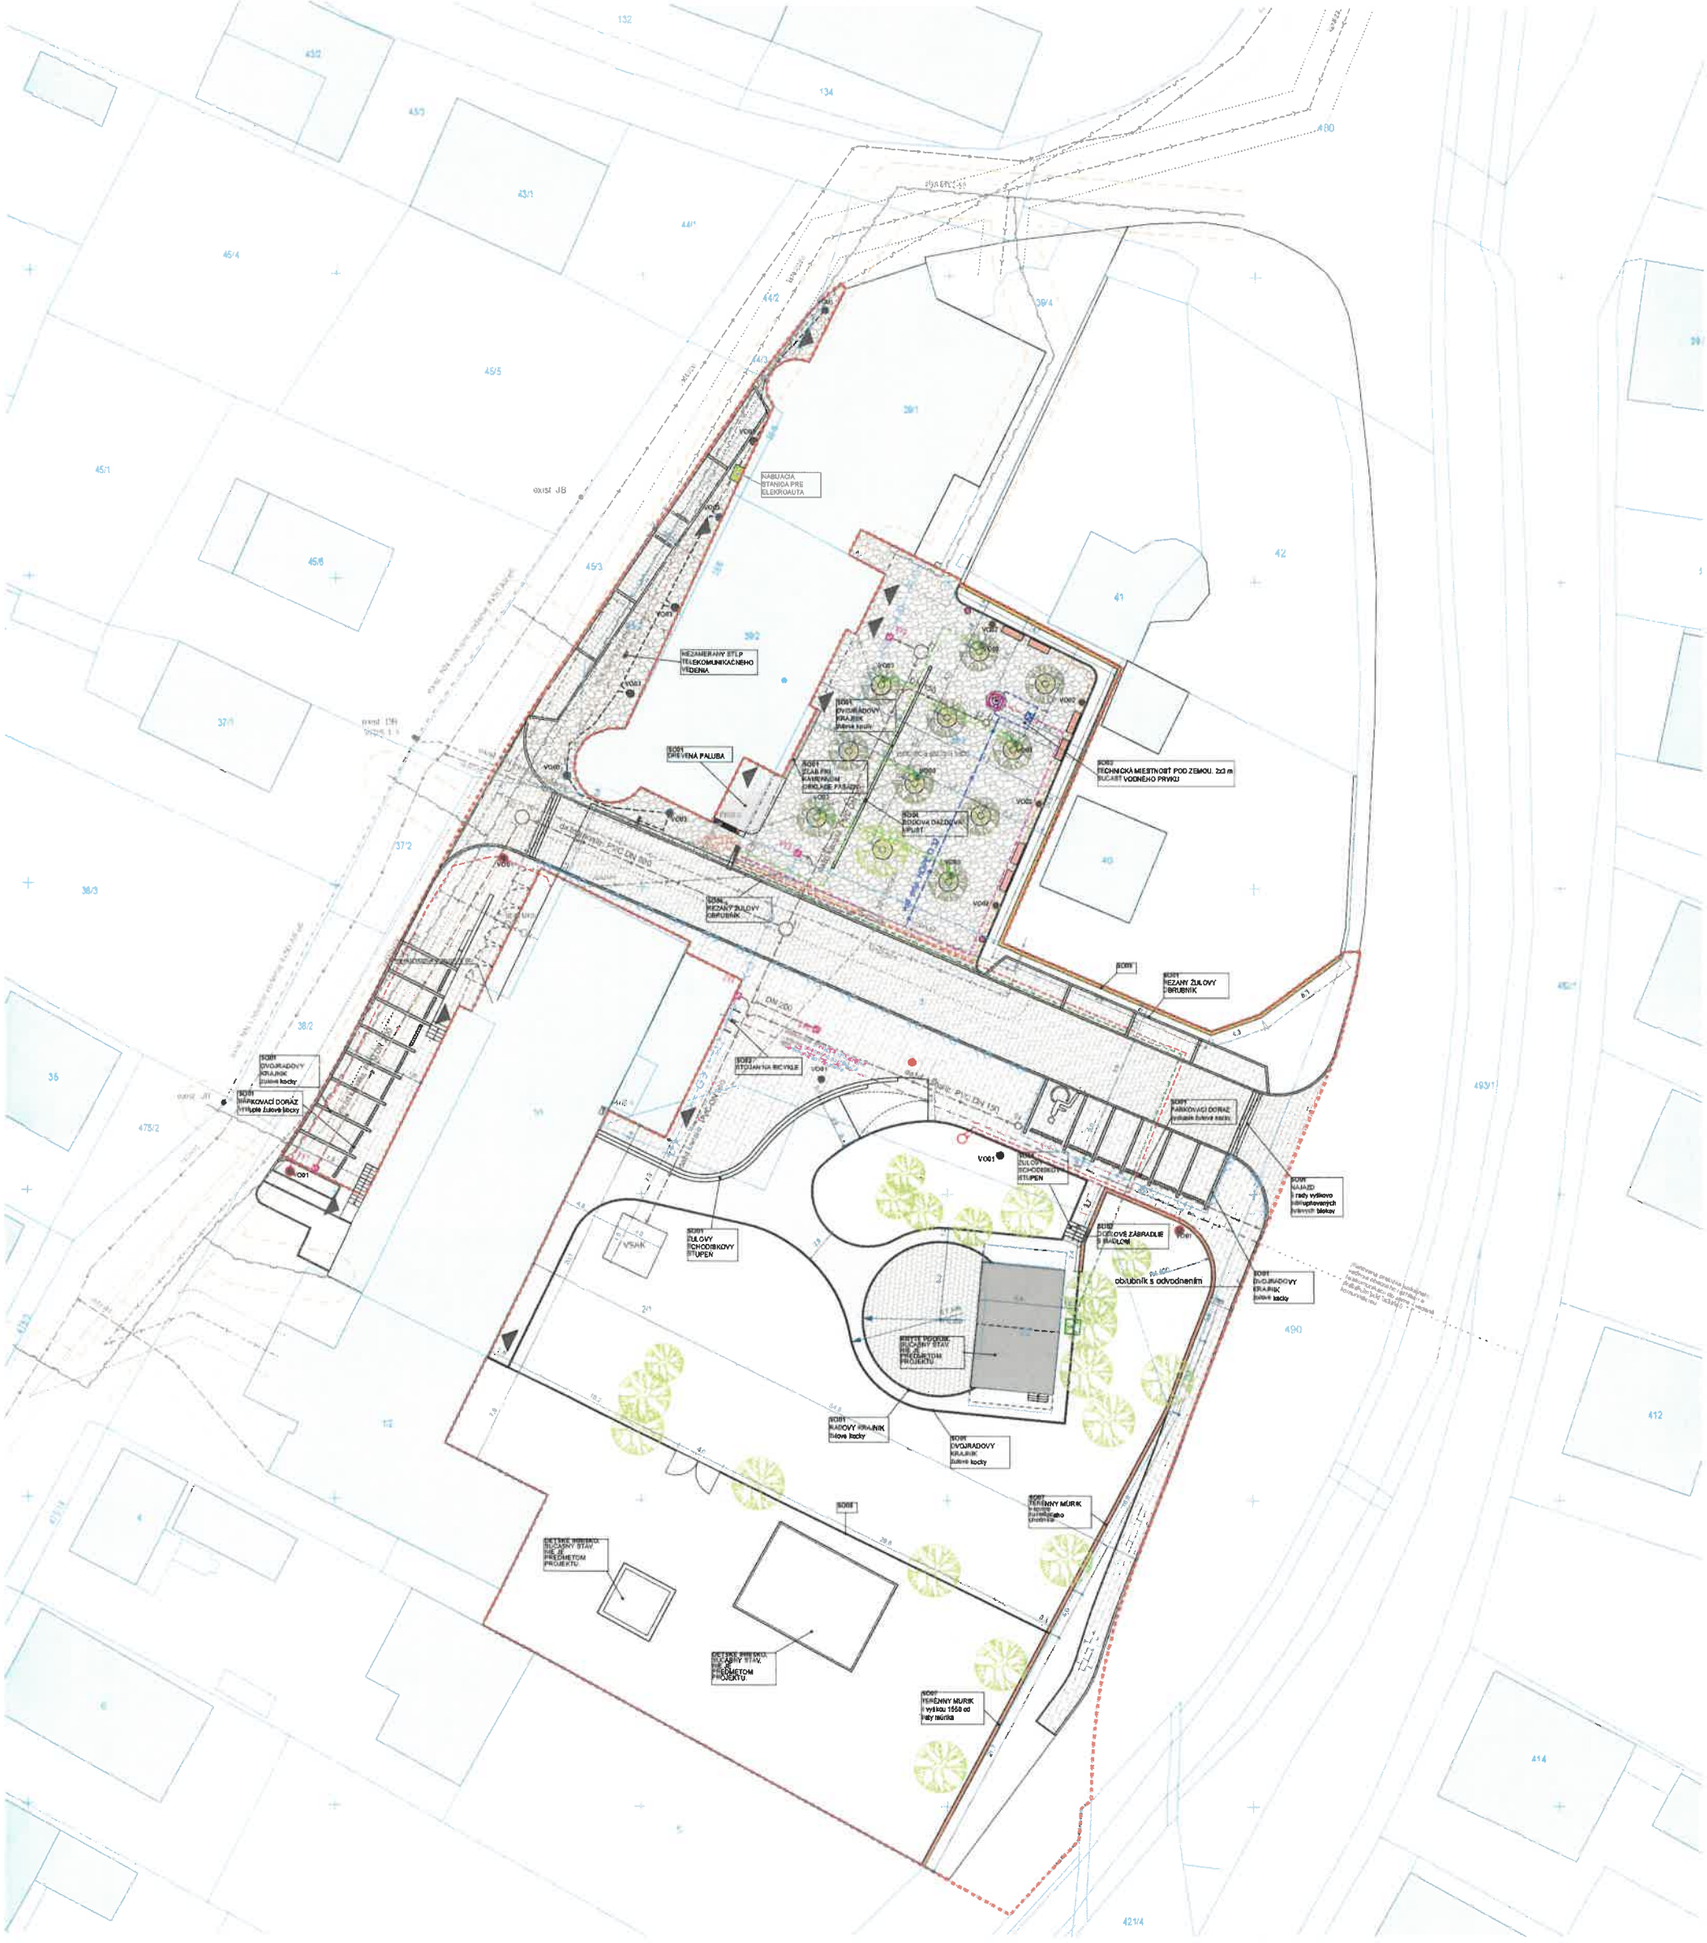

LEGENDA SITUÁCIE:

- HRANICA RIEŠENÉHO ÚZEMIA
- HRANICA PARCEL KATASTRÁLNEJ MAPY
- STÁVAJÚCE BUDOVY
- VSTUP DO OBJEKTU

STAVEBNÉ OBJEKTY:

SO01 SPEVNENÉ PLOCHY A PARKOVISKA

- REZANÁ ŽULOVÁ DLAŽBA
- ŠTIEPANÉ ŽULOVÉ KOCKY
- ŽULOVÉ ODSEKY
- DRENÁŽNY BETÓN
- EXISTUJÚCE CESTY
- DREVENÁ PALUBA
- ŽLAB PRI OBKLADU FASÁDY

SO02 PRVKY DROBNEJ ARCHITEKTÚRY A MOBILIÁR

- VÝSADBOVÁ MÍSA
- ODPADKOVÝ KOŠ
- LAVIČKA
- ŠACHTA PRE KOTVENIE STROMU MÁJ - šachta s uzamykateľným poklopom v úrovni pochôdzej plochy námestia
- ZAKRYTIE PRÍS

SO03 NAPOJENIE NA VODOVOD
- jedna sa o napojenie vodného prvku na vodovod, prípadne možné napájať ľadovu vodou. v tomto momente nie je jasné

- VODNÝ PRVOK

SO04 DAŽĎOVÁ KANALIZÁCIA

SO05 SADOVÉ ÚPRAVY

- TRÁVNIK
- EXISTUJÚCE STROMY
- VYSADENÉ STROMY

SO06 VEREJNÉ OSVETLENIE

- VO1 VYSOKÝ STĽP
- VO2 NÍZKY STĽPIK
- VO3 WALLWASHER V ZEMI

SO07 OPORNÝ MÚRIK
- v úrovni susedného chodníka, šikmenou sa zdvihne na 1550mm niekoľko metrov pred oplotením škôlky

SO08 OPLOTENIE
- zelené plotivo, ocelové stĺpiky kotvené zemnymi vrutmi, výška 1550mm

SO09 OPLOTENIE NÁMESTIA
- betónový múr obložený kameňom, výška 1800 mm od päty

NOVÉ SIETE - DAŽĎOVÁ KANALIZÁCIA

- ULIČNÝ VPUST - 5 ks
- KANALIZAČNÁ ŠACHTA DAŽĎOVEJ KANALIZÁCIE
- NAVRHOVANÁ DAŽĎOVÁ KANALIZÁCIA
- VSAK — NAVRHOVANÝ VSAK
- NAVRHOVANA VODOVODNA PRÍPOJKA PRE PITKO
- TRATIVOD - 141 bm

EXISTUJÚCE SIETE:

- VEREJNÝ VODOVOD DN100, PVC
- VEREJNA KANALIZÁCIA, DN300, PVC
- VSAKOVACIA DAŽĎOVÁ NÁDRŽ
- PLYNOVOD, STL 2, DN50 oceľ
- TELEKOMUNIKACIE
- EL. VEDENIE NN - ZEMNÉ
- EL. VEDENIE NN - VZDUŠNÉ
- OCHRANNÉ PÁSMO VODOVODU
- OCHRANNÉ PÁSMO KANALIZACIE
- OCHRANNÉ PÁSMO PLYNOVODU
- BEZPEČNOSTNÉ PÁSMO PLYNOVODU
- OCHRANNÉ PÁSMO TELEKOMUNIKACII
- PRIBLIŽNÁ POLOHA - NENÍ V ZAMERÍENÍ

NOVÉ SIETE - VEREJNÉ OSVETLENIE

- TRASA NN ROZVODOV PRE SO 06
- WALL WASHER V ZEMI - OSVETLENIE BUDOVY
- WALL WASHER V ZEMI - OSVETLENIE KORÚN STROMOV
- NÍZKY STĽPIK
- VYSOKÝ STĽP
- EXTERIÉROVÁ ZÁSUVKA
- VODNÝ PRVOK
- PLÁNOVANÁ PRELOŽKA KOMUNIKÁCIÍ A OBECNÉHO ROZHLASU

REV:	POZN.:	DATUM:	VYD.:	KONTR.:
00	DSP			

Ing. arch. Matúš PASTOROK autorizovaný architekt 2387 AA

HIP: Ing arch. Peter PAMULIN	ZODP. PROJEKTANT: Ing arch. Matúš PASTOROK	AUTORI ARCH. NÁVRHU: Ing arch. Peter PAMULIN, Ing arch. Matúš PASTOROK	VYPRACOVAL: Klára Kubíčková
STAVEBNÍK: OBC NEDEDZA			MIESTO: Nededza
STAVBA: Centrum obce Nededza			FORMÁT: A4x1
OBJEKT: SO01 SO02 SO03 SO04 SO05 SO06 SO07 SO08 SO09			DÁTUM: 10/2023
DIEL: C situačné výkresy			STUPEŇ: DSP REVÍZIA: 00
OBSAH VÝKRESU: KOORDINAČNÁ SITUÁCIA			MIERKA: 1:250 ČÍSLO VÝKRESU: C.3

S