ÚPN O NEDEDZA

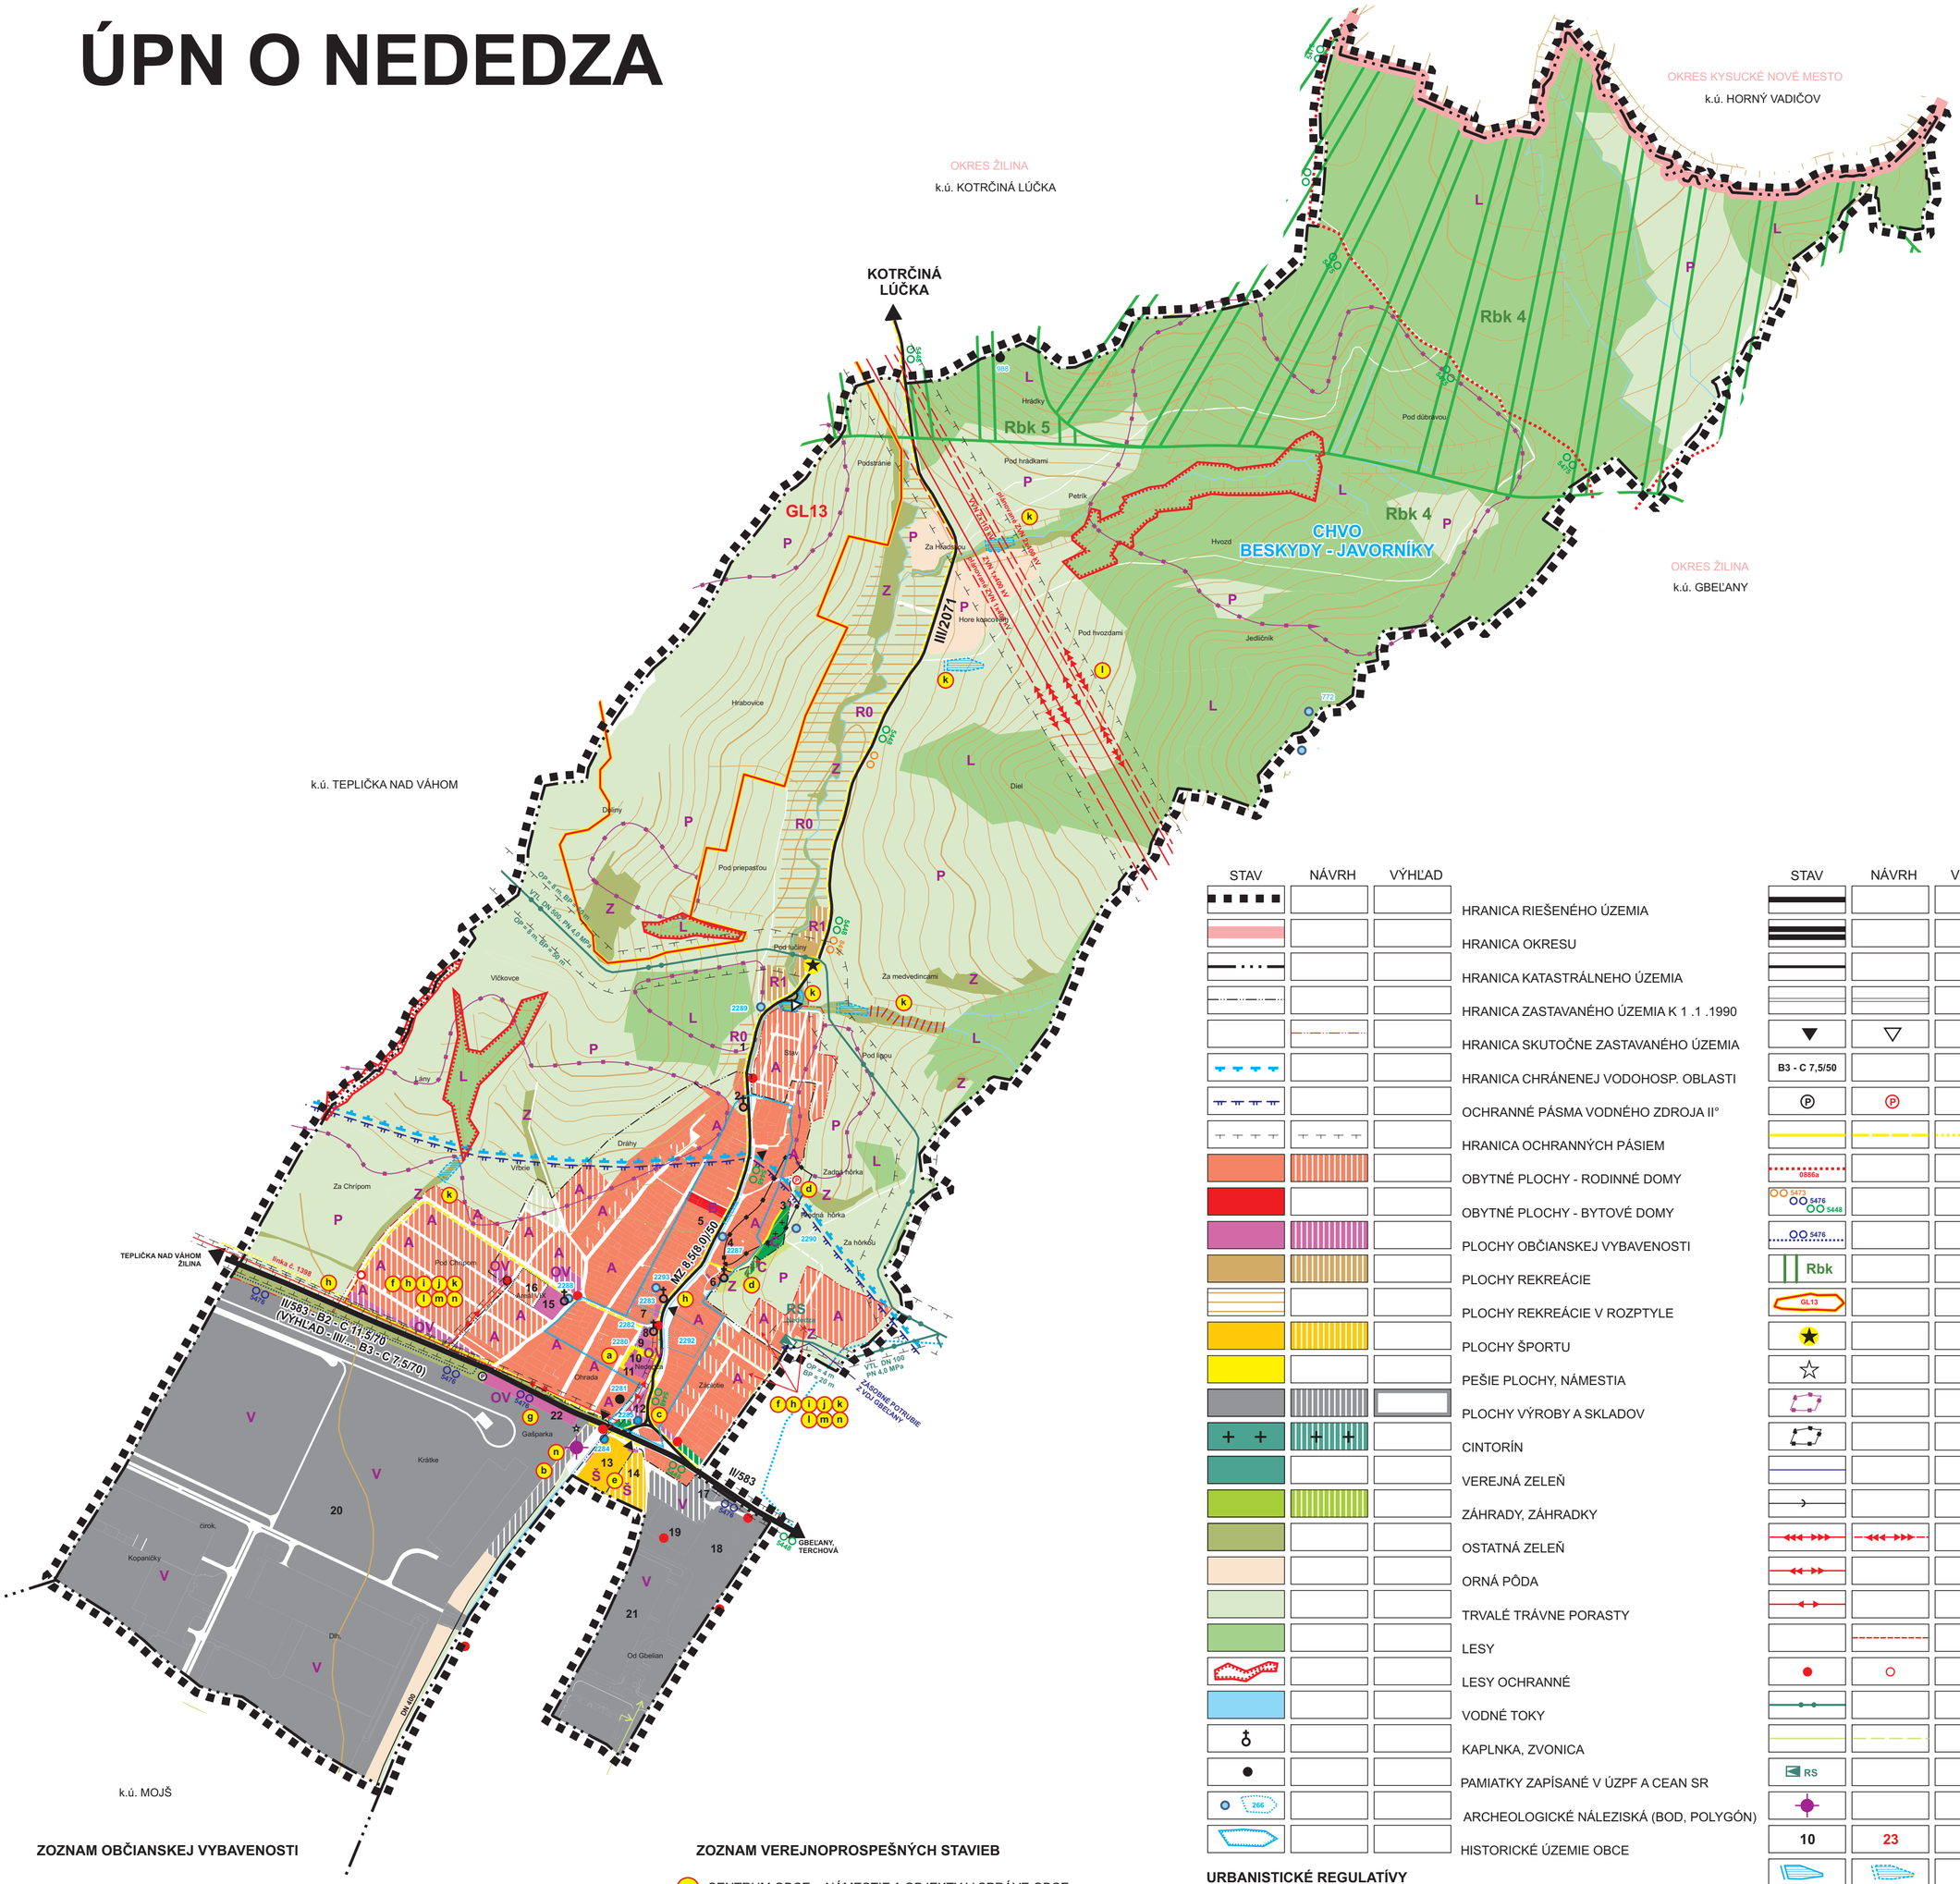

STAV	NÁVRH	VÝHĽAD	
			HRANICA RIEŠENÉHO ÚZEMIA
			HRANICA OKRESU
			HRANICA KATASTRÁLNEHO ÚZEMIA
			HRANICA ZASTAVANÉHO ÚZEMIA K 1 .1 .1990
			HRANICA SKUTOČNE ZASTAVANÉHO ÚZEMIA
			HRANICA CHRÁNENEJ VODOHOSP. OBLASTI
			OCHRANNÉ PÁSMA VODNÉHO ZDROJA II°
			HRANICA OCHRANNÝCH PÁSIEM
			OBYTNÉ PLOCHY - RODINNÉ DOMY
			OBYTNÉ PLOCHY - BYTOVÉ DOMY
			PLOCHY OBČIANSKEJ VYBAVENOSTI
			PLOCHY REKREÁCIE
			PLOCHY REKREÁCIE V ROZPTYLE
			PLOCHY ŠPORTU
			PEŠIE PLOCHY, NÁMESTIA
			PLOCHY VÝROBY A SKLADOV
			CINTORÍN
			VEREJNÁ ZELEŇ
			ZÁHRADY, ZÁHRADKY
			OSTATNÁ ZELEŇ
			ORNÁ PÔDA
			TRVALÉ TRÁVNE PORASTY
			LESY
			LESY OCHRANNÉ
			VODNÉ TOKY
			KAPLNKA, ZVONICA
			PAMIATKY ZAPÍSANÉ V ÚZPF A CEAN SR
		266	ARCHEOLOGICKÉ NÁLEZISKÁ (BOD, POLYGÓN)
			HISTORICKÉ ÚZEMIE OBCE

STAV	NÁVRH	VÝHĽAD	
			CESTA II. TRIEDY
			RÝCHLOSTNÁ CESTA
			CESTA III. TRIEDY
			OSTATNÉ CESTY
▼	▽		AUTOBUSOVÉ ZASTÁVKY
B3 - C 7,5/50			FUNKČNÁ TRIEDA A KATEGÓRIA CESTY
Ⓟ	Ⓟ		PARKOVISKÁ
			HLAVNÉ PEŠIE TRASY
0886a			ZNAČKOVANÉ TURISTICKÉ CHODNÍKY
5473 5476 5448			ZNAČENÉ CYKLOTRASY
5476			CYKLOTRASA NA SAMOSTATNOM TELESE
Rbk			BIOKORIDOR REGIONÁLNEHO VÝZNAMU
GL13			GENOFONDOVÁ LOKALITA REGIONÁLNEHO VÝZNAMU
★			SKLÁDKA ODVEZENÁ
☆			NELEGÁLNA SKLÁDKA OPUSTENÁ BEZ PREKRYTIA
			SVAHOVÉ DEFORMÁCIE - POTENCIÁLNE
			SVAHOVÉ DEFORMÁCIE - STABILIZOVANÉ
			SKUPINOVÝ VODOVOD
			SPLAŠKOVÁ KANALIZÁCIA
			400 kV ZVN ELEKTRICKÉ VEDENIE
			110 kV ZVN ELEKTRICKÉ VEDENIE
			22 kV VN ELEKTRICKÉ VEDENIE - VZDUŠNÉ
			22 kV VN ELEKTRICKÉ VEDENIE - V ZEMI
●	○		TRANSFOSTANICA 22/0,4 kV
			VTL PLYNOVOD
			STL2 PLYNOVOD (OP do 400 kPa)
RS			REGULAČNÁ STANICA PLYNU VTL / STL
			STOŽIAR MOBILNÝCH OPERÁTOROV
10	23		OZNAČENIE OBČIANSKEJ VYBAVENOSTI A VÝROBY
			POLDER
			RETENCIE NA VODNÝCH TOKOCH
	a		VEREJNOPROSPEŠNÉ STAVBY
	A		URBANISTICKÉ REGULATÍVY

ZOZNAM OBČIANSKEJ VYBAVENOSTI

1 - Oddychová zóna s prameňom,
2 - Kaplnka
3 - Dom smútku
4 - Zvonica
5 - Môj obchod
6 - Pohostinstvo U Ďurka
7 - COOP Jednota
8 - Kostol Sedembolestnej Panny Márie
9 - Kaštiel, knižnica, izba histórie
10 - Obecný úrad, kultúrny dom
11 - Materská škola
12 - Hasičská zbrojnica, Obecný dom
13 - Športový areál, futbalové ihrisko, a multifunkčné ihrisko
14 - Športová hala
15 - Piváreň Pod Straníkom
16 - VIX
17 - Sklad Top rezivo
18 - Hyundai steel Slovakia s.r.o.
19 - Grupo Antolin
20 - KIA Slovakia s.r.o.
21 - MOBIS Slovakia s.r.o.
22 - Záhradníctvo Nededza
23 - Zberný dvor, kompostáreň

ZOZNAM VEREJNOPROSPEŠNÝCH STAVIEB

a CENTRUM OBCE - NÁMESTIE A OBJEKTY V SPRÁVE OBCE, (OBECNÝ ÚRAD, MATERSKÁ ŠKÔLKA, KULTÚRNY DOM, KOSTOL, KAŠTIEĽ)
b ZBERNÝ DVOR, KOMPOSTÁREŇ, STAVBY SÚVISIACE S TECHNICKOU ÚDRŽBOU OBCE
c HASIČSKÁ ZBROJNICA, OBECNÝ DOM
d ROZŠÍRENIE CINTORÍNA A DOPLNENIE PARKOVACÍCH MIEST
e OBECNÉ ŠPORTOVÉ PLOCHY, DETSKÉ IHRISKÁ,
f VÝSTAVBA A REKONŠTRUKCIA OBSLUŽNÝCH CIEST,
g CYKLOTRASY, ZNAČENIE A SÚVISIACE STAVBY
h PEŠIE CHODNÍKY A PLOCHY,
i STAVBY PRE VEREJNÉ ZÁSOBOVANIE PITNOU VODOU,
j STAVBY PRE ODVÁDZANIE SPLAŠKOVÝCH VÔD,
k STAVBY PRE ODVÁDZANIE A SPOMALENIE VÔD POVRCHOVÉHO ODTOKU,
l STAVBY PRE ZÁSOBOVANIE ELEKTRICKOU ENERGIOU,
m ROZVODY VEREJNÉHO PLYNOVODU,
n ROZVODY TELEKOMUNIKAČNEJ SIETE,

URBANISTICKÉ REGULATÍVY

A - RODINNÉ DOMY INDIVIDUÁLNE
B - BYTOVÉ DOMY
C - CINTORÍN
L - LESY
OV - OBČIANSKA VYBAVENOSŤ
P - POĽNOHOSPODÁRSKA PÔDA
R0 - REKREÁCIA BEZ ZÁSTAVBY
R1 - REKREÁCIA S MOŽNOSŤOU ZÁSTAVBY (CHATY)
Š - ŠPORTOVÉ PLOCHY
V - VÝROBNÉ PREVÁDZKY, SKLADY
Z - ZÁHRADY

BIOKORIDORY REGIONÁLNEHO VÝZNAMU
Rbk 4 Prepojenie Kysuckou vrchovinou
Rbk 5 Prepojenie Brodnianka - Krivánska Fatra

GENOFONDOVÉ LOKALITY
GL 13 - Zachovalé teplomilné spoločenstvá pasienkov a krovín

SPRACOVATEĽ ÚPN :	ING. ARCH. PETER KRAJČ		
NÁZOV VÝKRESU:	KOMPLEXNÝ VÝKRES PRIESTOROVÉHO USPORIADANIA A FUNKČNÉHO VYUŽÍVANIA ÚZEMIA S VYZNAČENOU ZÁVÄZNOU ČASŤOU RIEŠENIA A VPS		
NÁZOV DOKUMENTÁCIE:	ÚZEMNÝ PLÁN OBCE NEDEDZA NÁVRH	ROK SPRACOVANIA 06/2024	2
		MIERKA 1:10 000	