


ÚPN O NEDEDZA

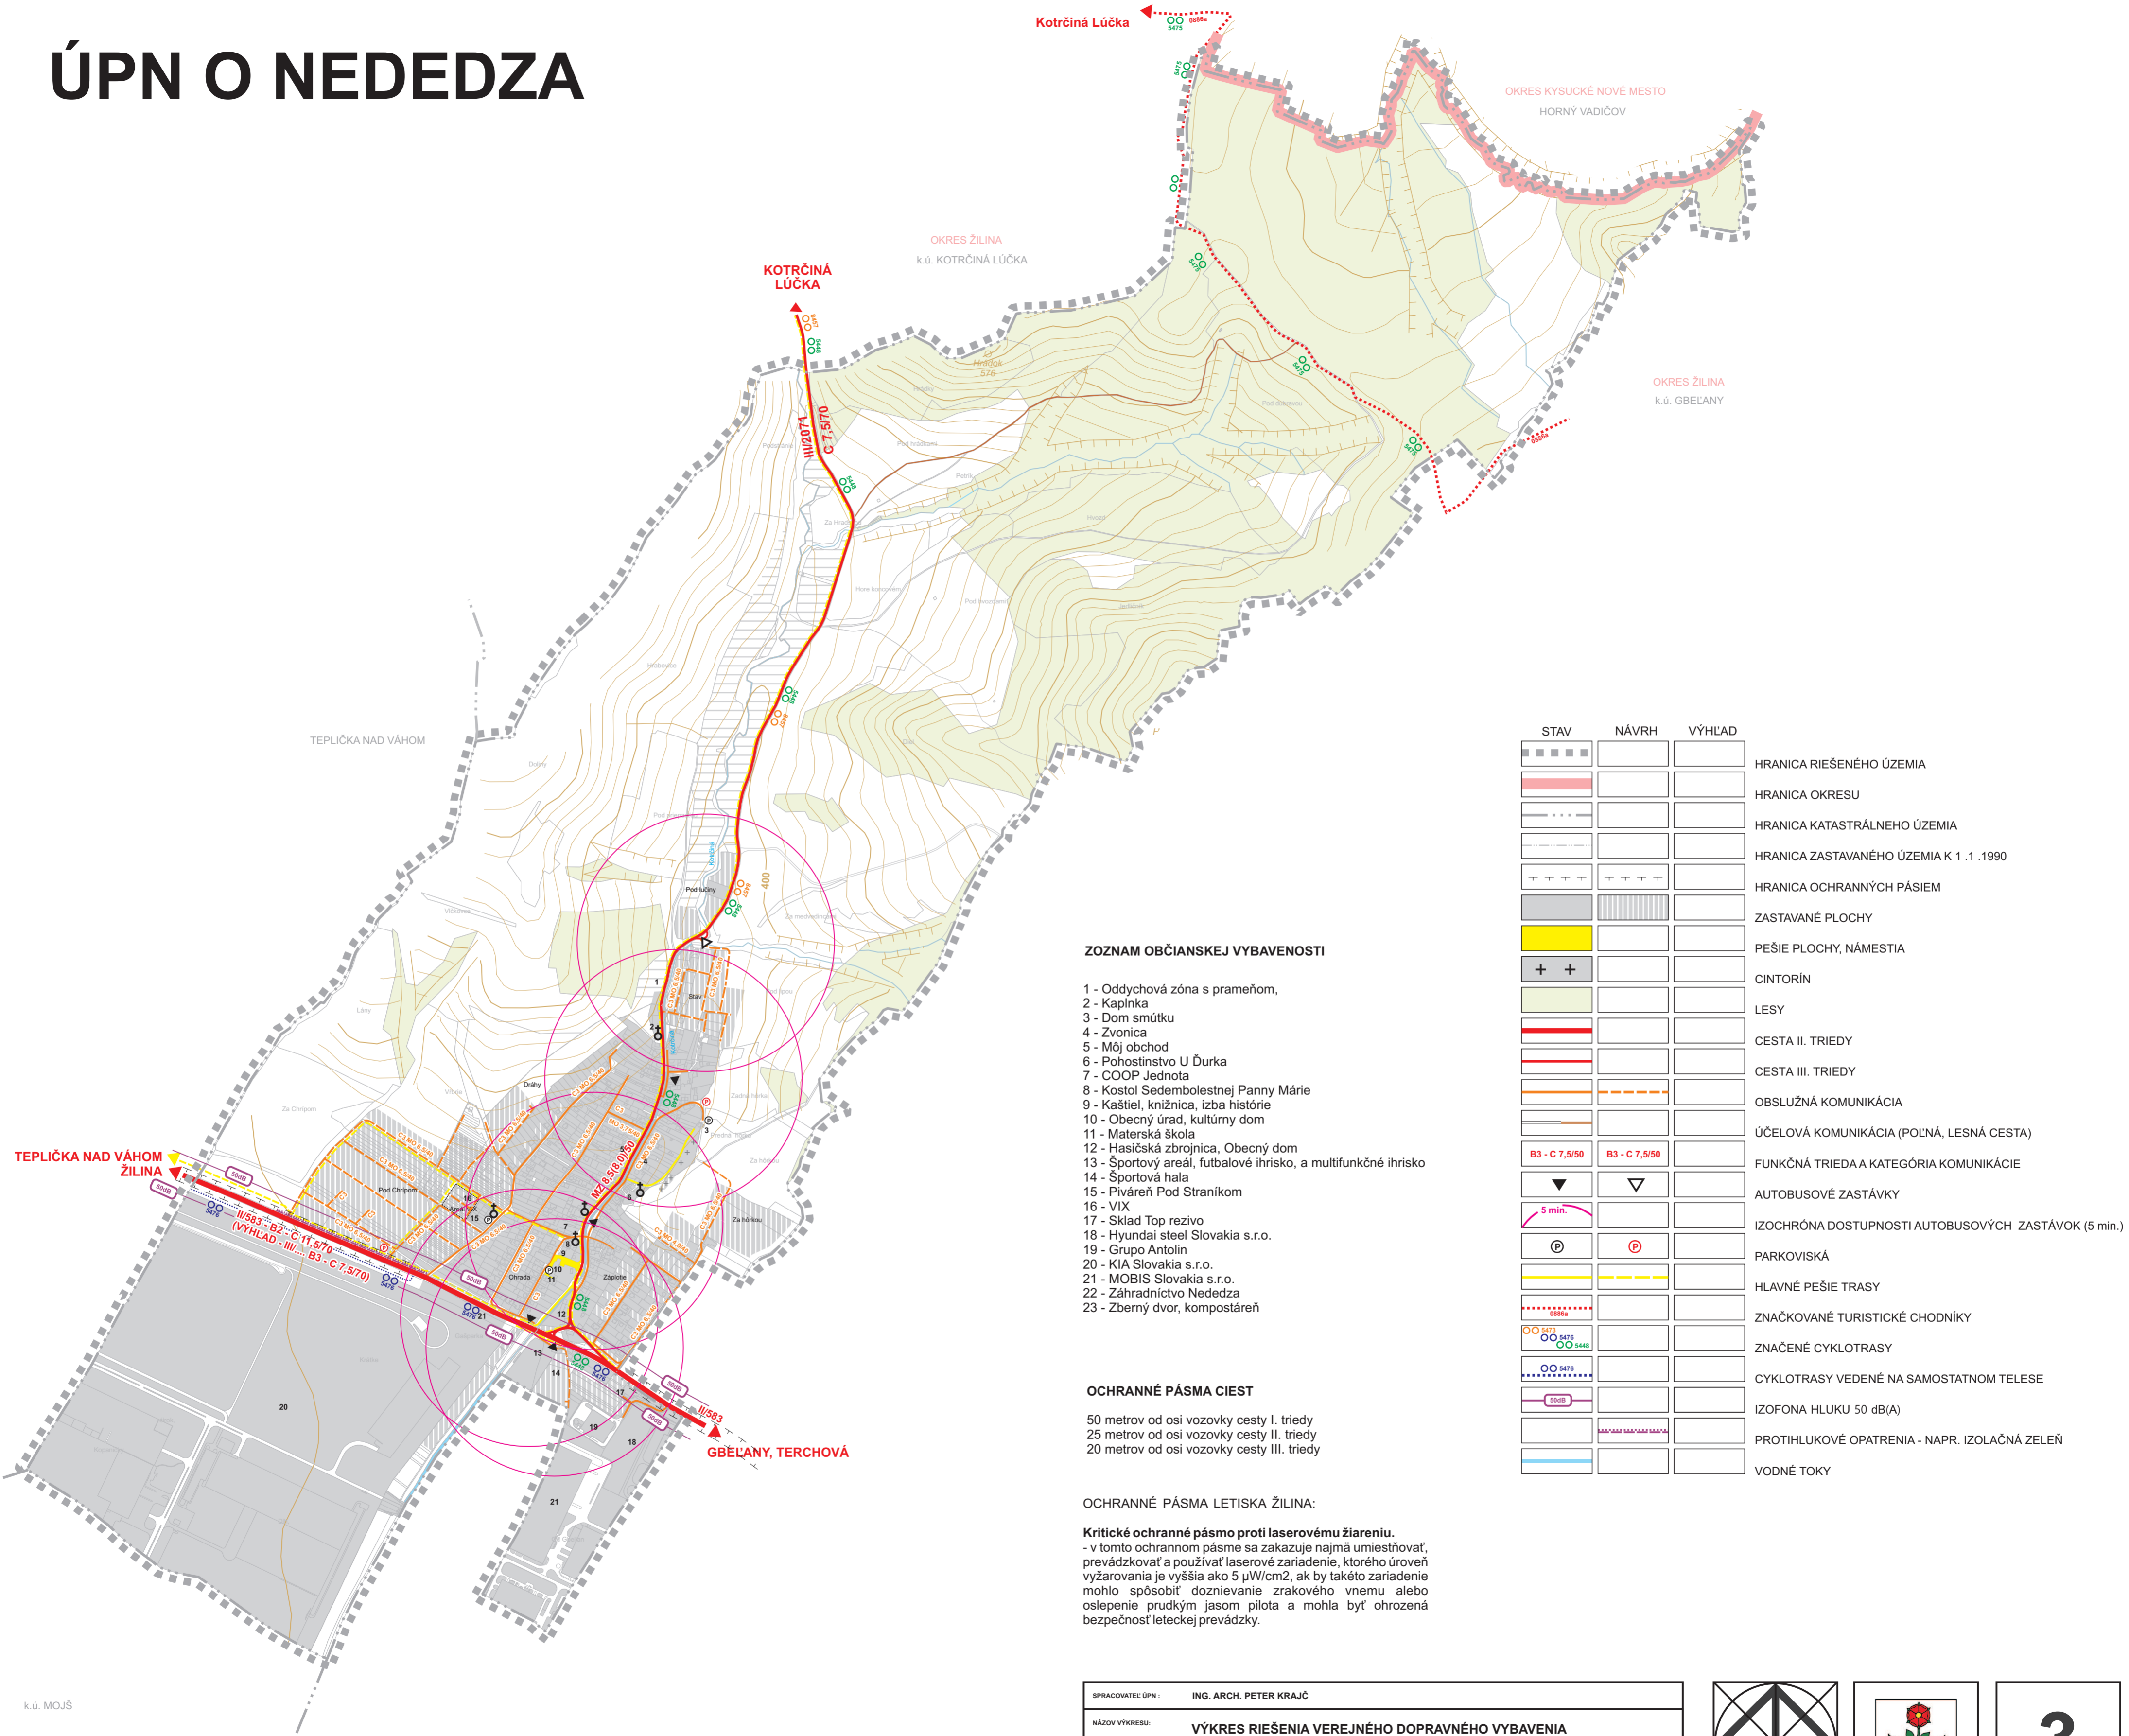

STAV	NÁVRH	VÝHLAD	
			HRANICA RIEŠENÉHO ÚZEMIA
			HRANICA OKRESU
			HRANICA KATASTRÁLNEHO ÚZEMIA
			HRANICA ZASTAVANÉHO ÚZEMIA K 1.1.1990
			HRANICA OCHRANNÝCH PÁSIEM
			ZASTAVANÉ PLOCHY
			PEŠIE PLOCHY, NÁMESTIA
			CINTORÍN
			LESY
			CESTA II. TRIEDY
			CESTA III. TRIEDY
			OBSLUŽNÁ KOMUNIKÁCIA
			ÚČELOVÁ KOMUNIKÁCIA (POLNÁ, LESNÁ CESTA)
			FUNKČNÁ TRIEDA A KATEGÓRIA KOMUNIKÁCIE
			AUTOBUSOVÉ ZASTÁVKY
			IZOCHRÓNA DOSTUPNOSTI AUTOBUSOVÝCH ZASTÁVOK (5 min.)
			PARKOVISKÁ
			HLAVNÉ PEŠIE TRASY
			ZNAČKOVANÉ TURISTICKÉ CHODNÍKY
			ZNAČENÉ CYKLOTRASY
			CYKLOTRASY VEDENÉ NA SAMOSTATNOM TELESE
			IZOFONA HLUKU 50 dB(A)
			PROTIHLUKOVÉ OPATRENIA - NAPR. IZOLAČNÁ ZELEN'
			VODNÉ TOKY

ZOZNAM OBČIANSKEJ VYBAVENOSTI

- 1 - Oddychová zóna s prameňom,
- 2 - Kaplnka
- 3 - Dom smútku
- 4 - Zvonica
- 5 - Môj obchod
- 6 - Pohostinstvo U Ďurka
- 7 - COOP Jednota
- 8 - Kostol Sedembolestnej Panny Márie
- 9 - Kaštieľ, knižnica, izba histórie
- 10 - Obecný úrad, kultúrny dom
- 11 - Materská škola
- 12 - Hasičská zbrojnica, Obecný dom
- 13 - Športový areál, futbalové ihrisko, a multifunkčné ihrisko
- 14 - Športová hala
- 15 - Piváreň Pod Stranikom
- 16 - VIX
- 17 - Sklad Top rezivo
- 18 - Hyundai steel Slovakia s.r.o.
- 19 - Grupo Antolin
- 20 - KIA Slovakia s.r.o.
- 21 - MOBIS Slovakia s.r.o.
- 22 - Záhradníctvo Nededza
- 23 - Zberný dvor, kompostáreň

OCHRANNÉ PÁSMA CIEST

- 50 metrov od osi vozovky cesty I. triedy
- 25 metrov od osi vozovky cesty II. triedy
- 20 metrov od osi vozovky cesty III. triedy

OCHRANNÉ PÁSMA LETISKA ŽILINA:

Kritické ochranné pásmo proti laserovému žiareniu.
 - v tomto ochrannom pásme sa zakazuje najmä umiestňovať, prevádzkovať a používať laserové zariadenie, ktorého úroveň vyžarovania je vyššia ako 5 μW/cm², ak by takéto zariadenie mohlo spôsobiť doznievanie zrakového vnemu alebo oslepenie prudkým jasom pilota a mohla byť ohrozená bezpečnosť leteckej prevádzky.

SPRACOVATEĽ ÚPN :	ING. ARCH. PETER KRAJČ
NÁZOV VÝKRESU:	VÝKRES RIEŠENIA VEREJNÉHO DOPRAVNÉHO VYBAVENIA
NÁZOV DOKUMENTÁCIE:	ÚZEMNÝ PLÁN OBCE NEDEDZA NÁVRH
	ROK SPRACOVANIA 06/2024
	MIERKA 1:10 000

3