


# ÚPN O NEDEDZA

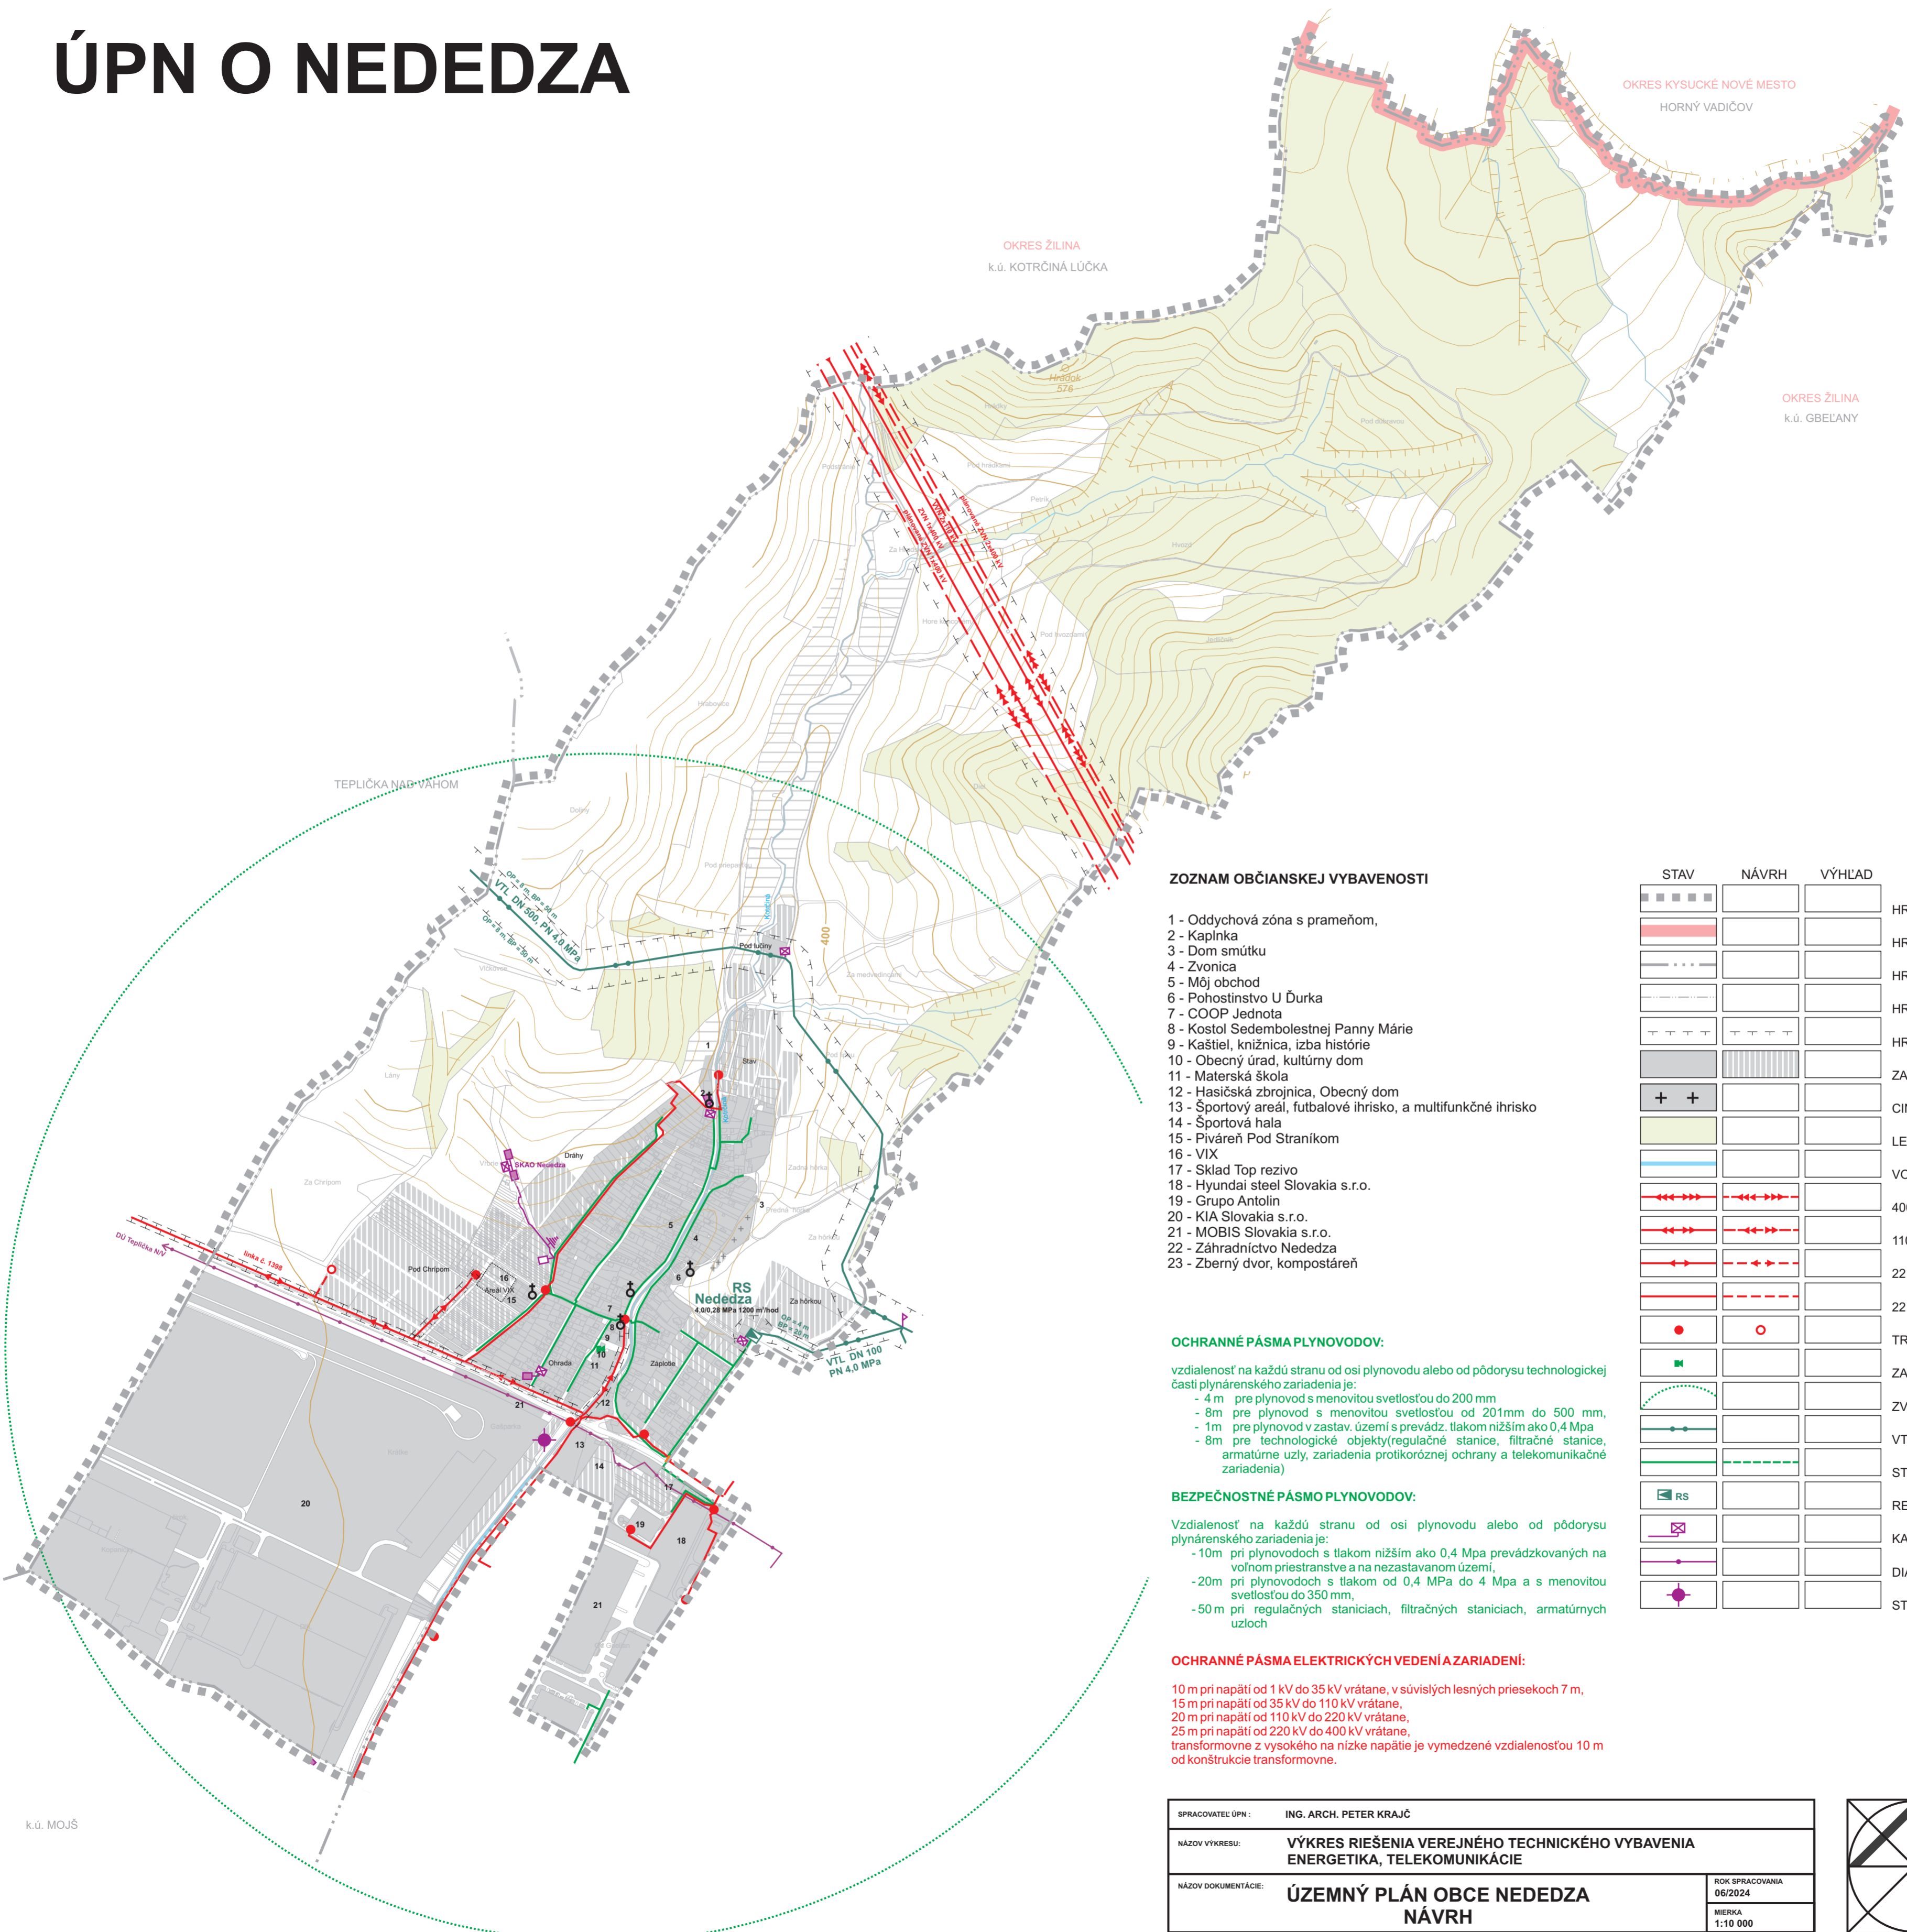

## ZOZNAM OBČIANSKEJ VYBAVENOSTI

- 1 - Oddychová zóna s prameňom,
- 2 - Kaplnka
- 3 - Dom smútku
- 4 - Zvonica
- 5 - Mój obchod
- 6 - Pohostinstvo U Ďurka
- 7 - COOP Jednota
- 8 - Kostol Sedembolestnej Panny Márie
- 9 - Kaštieľ, knižnica, izba histórie
- 10 - Obecný úrad, kultúrny dom
- 11 - Materská škola
- 12 - Hasičská zbrojnica, Obecný dom
- 13 - Športový areál, futbalové ihrisko, a multifunkčné ihrisko
- 14 - Športová hala
- 15 - Piváreň Pod Stranikom
- 16 - VIX
- 17 - Sklad Top rezivo
- 18 - Hyundai steel Slovakia s.r.o.
- 19 - Grupo Antolin
- 20 - KIA Slovakia s.r.o.
- 21 - MOBIS Slovakia s.r.o.
- 22 - Záhradníctvo Nededza
- 23 - Zberný dvor, kompostáreň

## OCHRANNÉ PÁSMA PLYNOVODOV:

vzdialenosť na každú stranu od osi plynovodu alebo od pôdorysu technologickej časti plynárenského zariadenia je:

- 4 m pre plynovod s menovitou svetlosťou do 200 mm
- 8 m pre plynovod s menovitou svetlosťou od 201mm do 500 mm,
- 1m pre plynovod v zastav. území s prevádz. tlakom nižším ako 0,4 Mpa
- 8m pre technologické objekty (regulačné stanice, filtračné stanice, armatúrne uzly, zariadenia protikorózneho ochrany a telekomunikačné zariadenia)

## BEZPEČNOSTNÉ PÁSMA PLYNOVODOV:

Vzdialenosť na každú stranu od osi plynovodu alebo od pôdorysu plynárenského zariadenia je:

- 10m pri plynovodoch s tlakom nižším ako 0,4 Mpa prevádzkovaných na voľnom priestranstve a na nezastavanom území,
- 20m pri plynovodoch s tlakom od 0,4 MPa do 4 Mpa a s menovitou svetlosťou do 350 mm,
- 50 m pri regulačných staniciach, filtračných staniciach, armatúrnych uzloch

## OCHRANNÉ PÁSMA ELEKTRICKÝCH VEDENÍ A ZARIADENÍ:

10 m pri napätí od 1 kV do 35 kV vrátane, v súvislých lesných priestoroch 7 m,  
 15 m pri napätí od 35 kV do 110 kV vrátane,  
 20 m pri napätí od 110 kV do 220 kV vrátane,  
 25 m pri napätí od 220 kV do 400 kV vrátane,  
 transformovne z vysokého na nízke napätie je vymedzené vzdialenosťou 10 m od konštrukcie transformovne.

STAV	NÁVRH	VÝHLAD	
			HRANICA RIEŠENÉHO ÚZEMIA
			HRANICA OKRESU
			HRANICA KATASTRÁLNEHO ÚZEMIA
			HRANICA ZASTAVANÉHO ÚZEMIA K 1.1.1990
			HRANICA OCHRANNÝCH PÁSIEM
			ZASTAVANÉ PLOCHY
			CINTORÍN
			LESY
			VODNÉ TOKY
			400 kV ZVN ELEKTRICKÉ VEDENIE
			110 kV ZVN ELEKTRICKÉ VEDENIE
			22 kV VN ELEKTRICKÉ VEDENIE - VZDUŠNÉ
			22 kV VN ELEKTRICKÉ VEDENIE - KÁBLOVÉ
			TRANSFOSTANICA 22/0,4 kV
			ZARIADENIA CIVILNEJ OCHRANY - SIRÉNA
			ZVUKOVÝ DOSAH SIRÉNY
			VTL PLYNOVOD
			STL2 PLYNOVOD (OP do 400 kPa)
			REGULAČNÁ STANICA PLYNU VTL / STL
			KATÓDOVÁ OCHRANA
			DIALKOVÉ TELEKOMUNIKAČNÉ KÁBLE
			STOŽIAR MOBILNÝCH OPERÁTOROV

SPRACOVATEĽ ÚPN :	ING. ARCH. PETER KRAJČ
NÁZOV VÝKRESU:	VÝKRES RIEŠENIA VEREJNÉHO TECHNICKÉHO VYBAVENIA ENERGETIKA, TELEKOMUNIKÁCIE
NÁZOV DOKUMENTÁCIE:	ÚZEMNÝ PLÁN OBCE NEDEDZA NÁVRH
	ROK SPRACOVANIA 06/2024
	MIERKA 1:10 000

